資料7-5

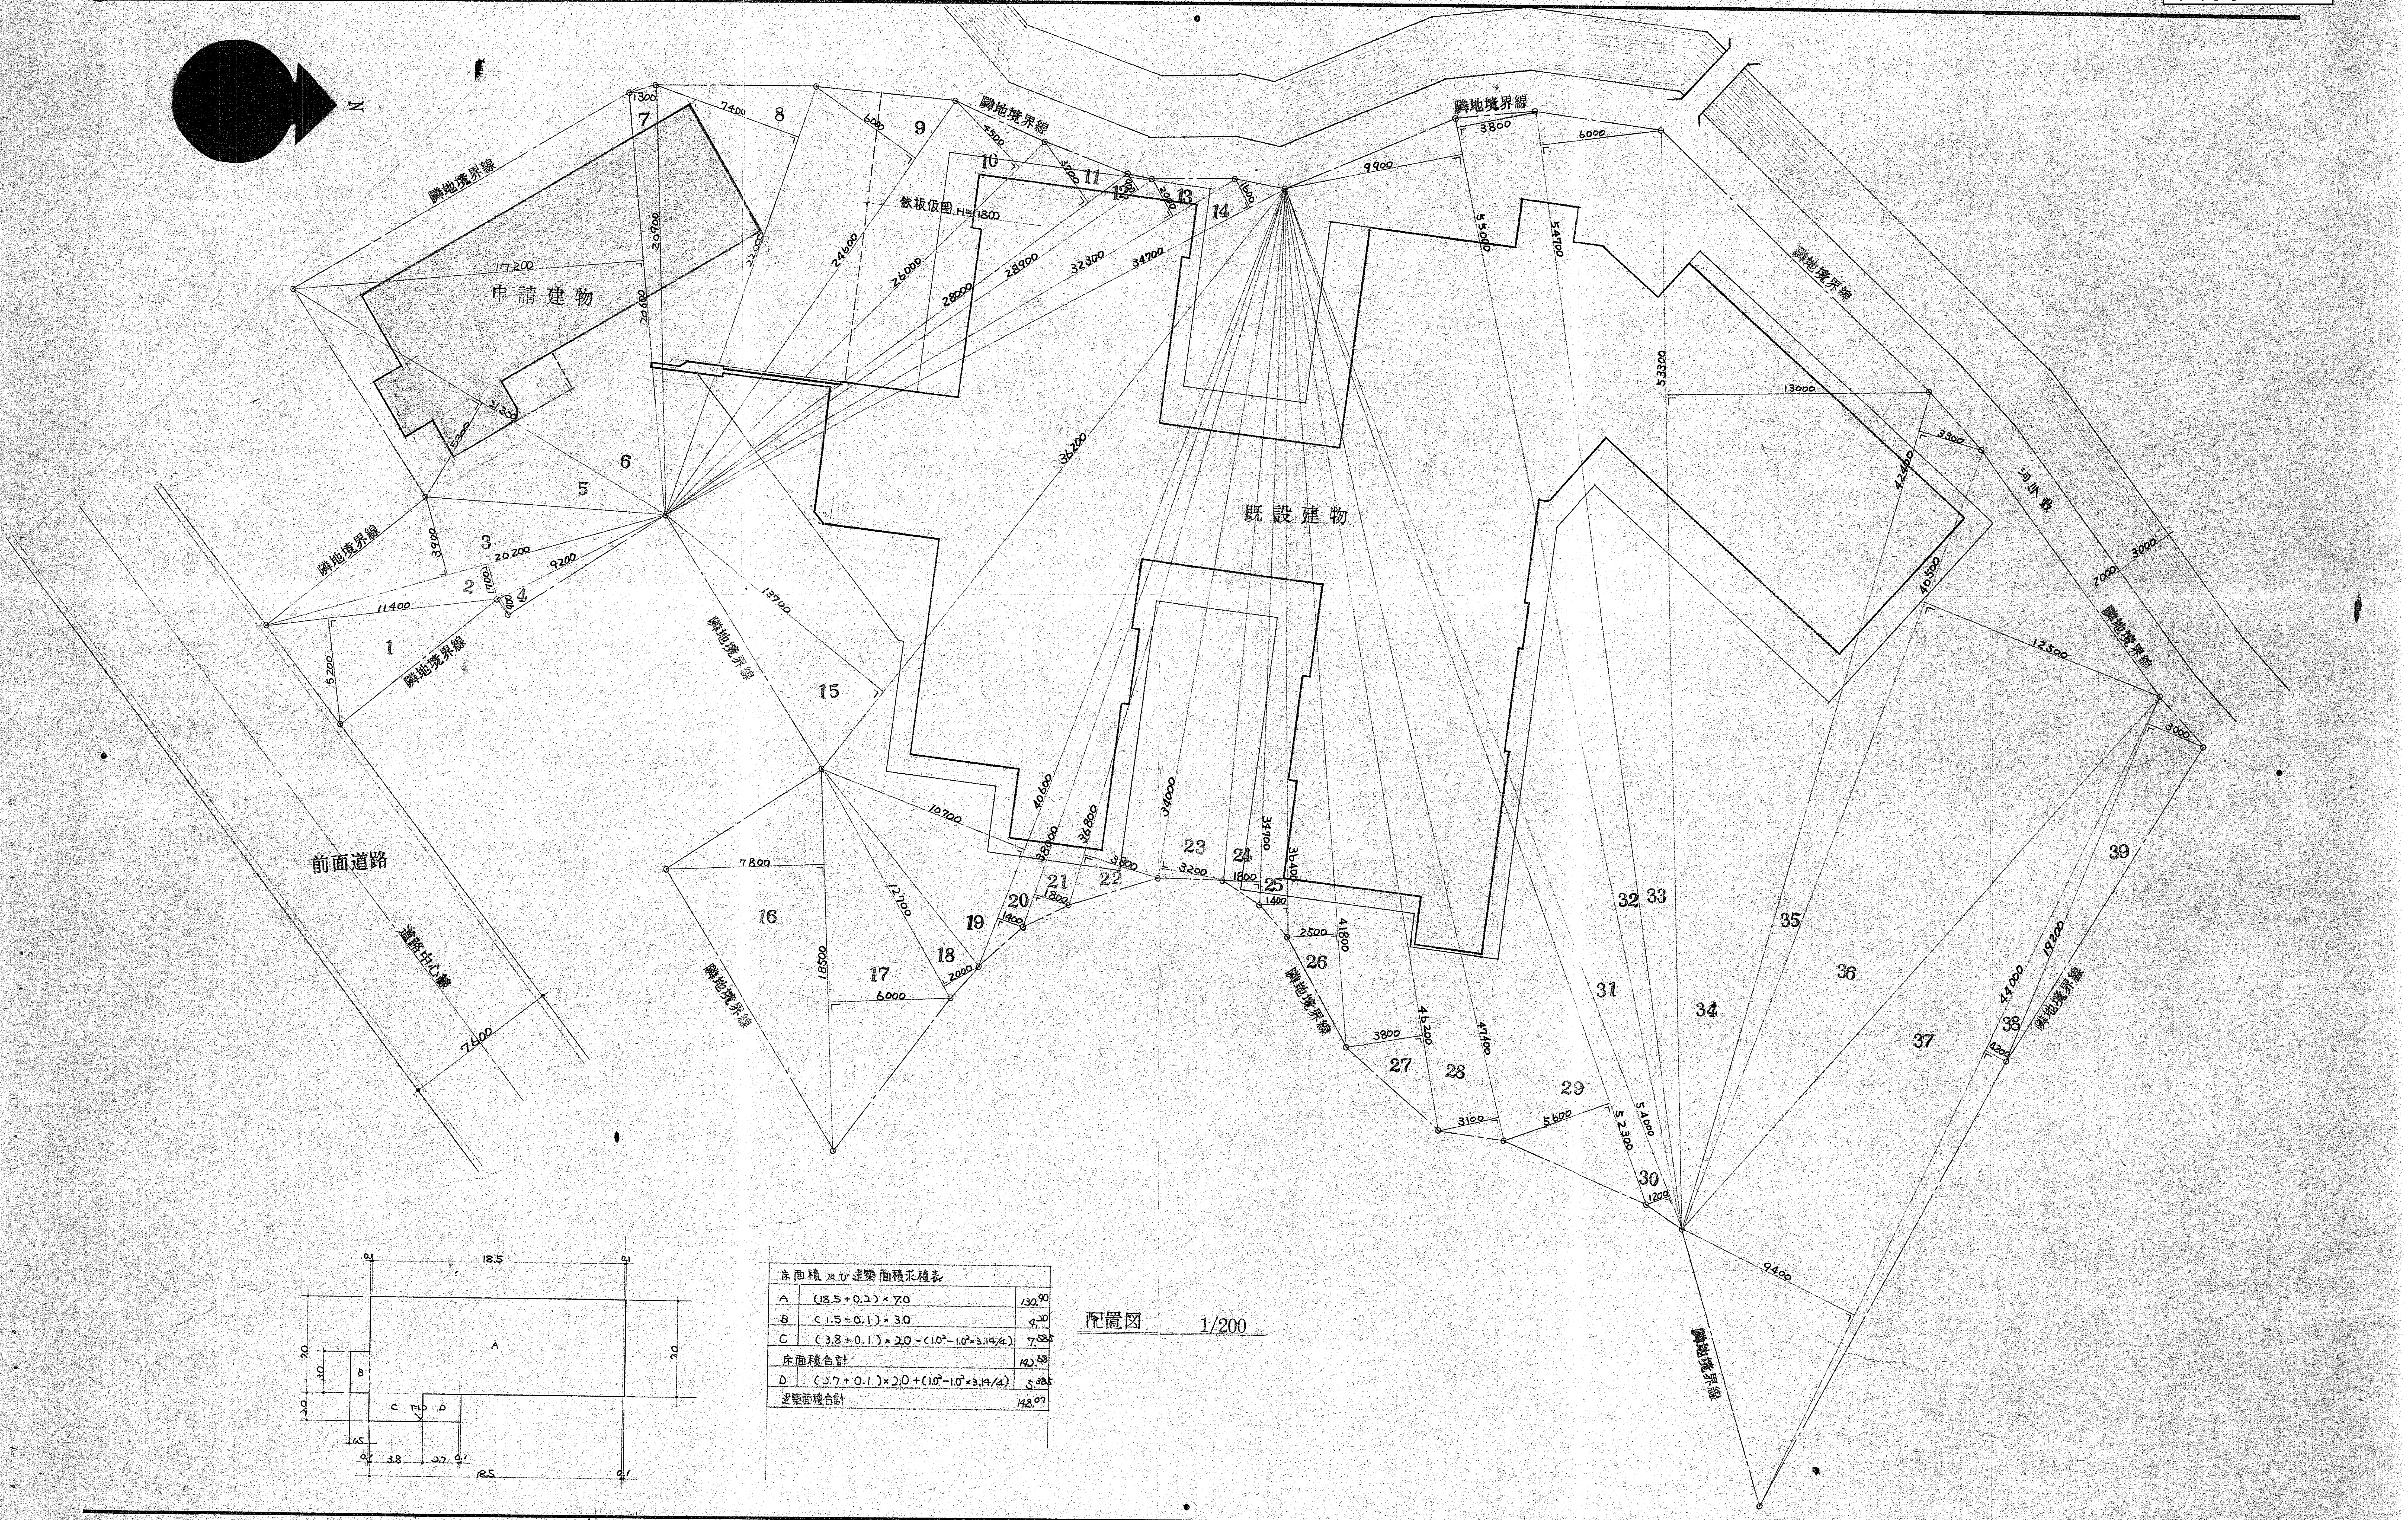
N
申請建物
既設建物
隣地境界線
前面道路
道路中心線
鉄板仮囲 H=1800
河川敷
1
2
3
4
5
6
7
8
9
10
11
12
13
14
15
16
17
18
19
20
21
22
23
24
25
26
27
28
29
30
31
32
33
34
35
36
37
38
39
18.5
7.0
3.0
3.8
A
B
C
D

床面積及び建築面積求積表		
A	(18.5＋0.2)×7.0	130.90
B	(1.5−0.1)×3.0	4.20
C	(3.8＋0.1)×2.0−(1.0²−1.0²×3.14/4)	7.585
床面積合計		142.68
D	(2.7＋0.1)×2.0＋(1.0²−1.0²×3.14/4)	5.385
建築面積合計		148.07

配置図　1/200

一級建築士　第57211号　紙子伝次郎
紙子建築設計事務所　知事登録1179号
TEL (07686) 2−0616
KAMIKO ARCHITECTS & ENGINEERS

備考	設計番号	設計年月日	工事名称	
	198011	昭和55年6月	能都町立むらさき保育所[illegible]新築工事	6
	所長 / 担当 / 製図	縮尺 1/200	図面名称 配置図 & 敷地求積図	

外部 仕上表

屋根	木毛セメント板 ㋐25 H型ジョイナー アスファルトルーフィング22kg 長尺カラー鉄板㋐0.35 長尺A号瓦棒葺き(真木ナシ) @364		
玄関屋根	アングルスタッド@450 AS835型 アングルラス(防水紙付)LAT型 防水モルタル金ゴテ下地 露出シート防水(ロンプルーフ防水 ㋐2.0)		
屋根化粧カバー	塩ビ鋼板 ㋐1.2 曲ゲ加工		
外壁	断熱材 グラスウール㋐50 アングルスタッド@450 AS835型 アングルラス(防水紙付)LAT型		
	防水モルタル刷毛引 アクリルリシン吹付(シーラ処理)		
巾木	防水モルタル刷毛引		
ポーチ床	レンガータイル		
犬走り	コンクリート金ゴテ		
排水溝	鉄筋コンクリートU字型側溝 W=240 水勾配モルタル塗り		
竪樋	硬質塩ビVP管 φ75 OP 及び φ100 O.P		
軒樋	カラー鉄板 ㋐0.8 曲ゲ加工、硬質塩ビ W=120 O.P、硬質塩ビ W=75 O.P		
笠木	塩ビ鋼板㋐1.2 曲ゲ加工		

内部 仕上表

室名	CH	床	巾木		腰		壁		天井		備考
玄関	2490	レンガタイル	レンガタイル 210×60 框 テラゾーブロック 150×90		コンクリートブロック下地 モルタル金ゴテ	VP	←		ジプトン 450×900		下足棚 1200×300×1000 2ヶ プラスチックスノコ 1200×600 2ヶ アルミ枠掲示板 1500×1050
ホール	2340	モルタル金ゴテ 長尺クッションフロアー (防湿ポリエチレンエマシート ㋐0.12)	ソフト巾木 H=75		コンクリートブロック下地 モルタル金ゴテ	VP	←		ジプトン 450×900		床下点検口 450×450
更衣室	2340	コンクリート下地 カラークリート仕上 (防湿ポリエチレンエマシート ㋐0.12)	モルタル金ゴテ	VP	コンクリートブロック下地 モルタル金ゴテ 一部アングルラスLAS下地 —〃—	VP	←	VP	特殊ロックウール板(ダイケン ダイロックP)		更衣棚 3ヶ プラスチックスノコ 3ヶ アルミカーテンレール ビニールカーテン、カガミ 903×363 室名札 ブラインド
便所	2390	モザイクタイル (ピット 防水モルタル金ゴテ)	モザイクタイル		コンクリートブロック下地 モザイクタイル 一部アングルラスLAS下地 —〃—		コンクリートブロック下地 モルタル金ゴテ 一部アングルラスLAS下地 —〃—	VP	特殊ロックウール板(ダイケン ダイロックP)		室名札
倉庫	2340	コンクリート下地 カラークリート仕上 (防湿ポリエチレンエマシート ㋐0.12)	モルタル金ゴテ	VP	コンクリートブロック下地 モルタル金ゴテ 一部アングルラスLAS下地 —〃—	VP	←		プラスタボード	EP	室名札、天井点検口 450×450
機械室		コンクリート金鏝仕上 (防湿ポリエチレンエマシート ㋐0.12)	モルタル金ゴテ		コンクリートブロック下地 モルタル金ゴテ H=2450 一部アングルラスLAS下地 —〃—		アングルラスLAS下地 岩綿吹付 ㋐20		サラシ		室名札
プール室	2400〜3500	グランドモザイクタイル			コンクリートブロック下地 防水モルタル刷毛引き 吹付タイル 一部アングルラスモルタル下地 —〃—		← B面 ナカエモザイクタイル 10×10 アート貼り		バスリブ		アルミプール、人研水槽、室名札 天井点検口 450×450

一級建築士 第57211号 紙子伝次郎
紙子建築設計事務所 知事登録1179号
TEL (07686) 2-0616
KAMIKO ARCHITECTS & ENGINEERS

備考	設計番号 198011	設計年月日 昭和55年6月	工事名称 能都町立[illegible]保育所温室プール新築工事	7
	所長 / 担当 / 製図	縮尺 ——	図面名称 仕上表	

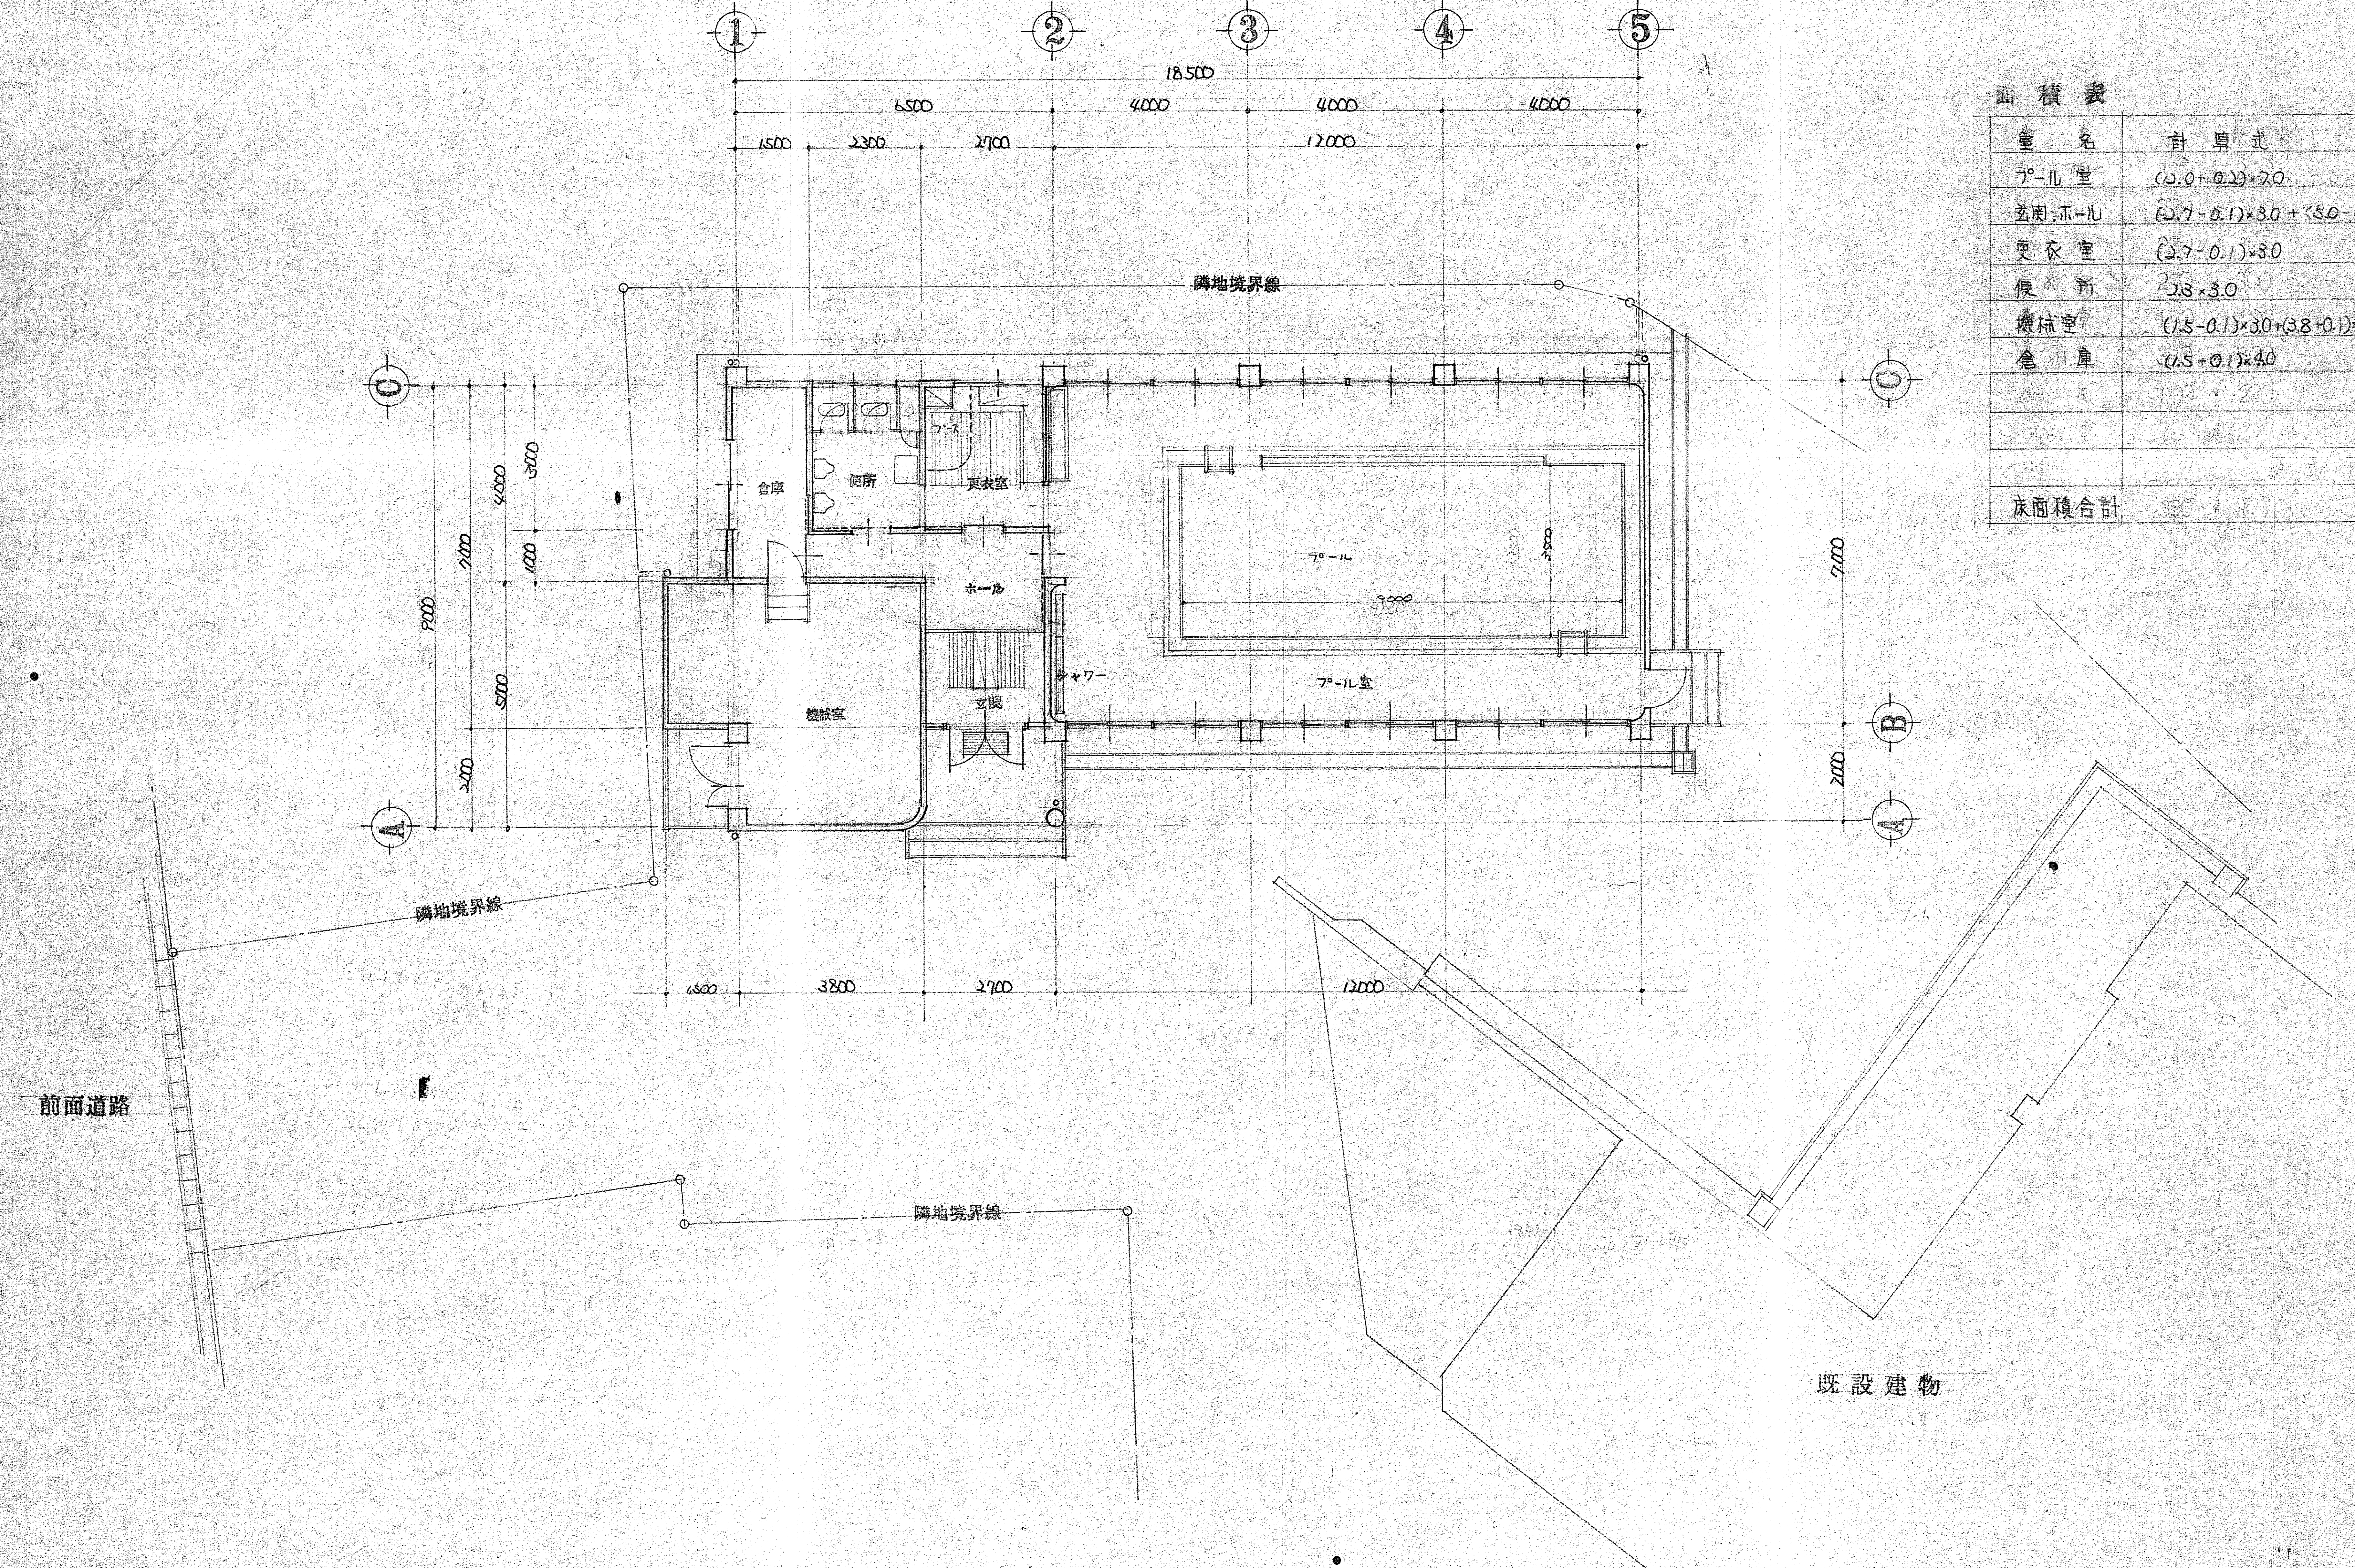
1
2
3
4
5
18500
6500
4000
4000
4000
1500
2300
2700
12000
隣地境界線
C
C
9000
7000
2000
4000
1000
5000
3000
7000
2000
倉庫
便所
ブース
更衣室
ホール
機械室
玄関
シャワー
プール
9000
プール室
B
A
A
隣地境界線
1500
3800
2700
12000
前面道路
隣地境界線
既設建物

面積表

室名	計算式	面積(㎡)
プール室	(12.0+0.2)×7.0	85.40
玄関・ホール	(2.7−0.1)×3.0+(5.0−0.1)×1.0	12.70
更衣室	(2.7−0.1)×3.0	7.80
便所	2.3×3.0	6.90
機械室	(1.5−0.1)×3.0+(3.8+0.1)×5.0−(1.0−$\frac{1.0×3.14}{4}$)	23.48
倉庫	(1.5+0.1)×4.0	6.40
床面積合計		142.68

一級建築士 第57211号 紙子伝次郎 紙子建築設計事務所 知事登録1178号 TEL (07686) 2−0616 KAMIKO ARCHITECTS & ENGINEERS	備考	設計番号 198011	設計年月日 昭和55年 6月	工事名称 能都町立こうさき保育所温室プール新築工事
		所長 | 担当 | 製図	縮尺 1/100	図面名称 平面図

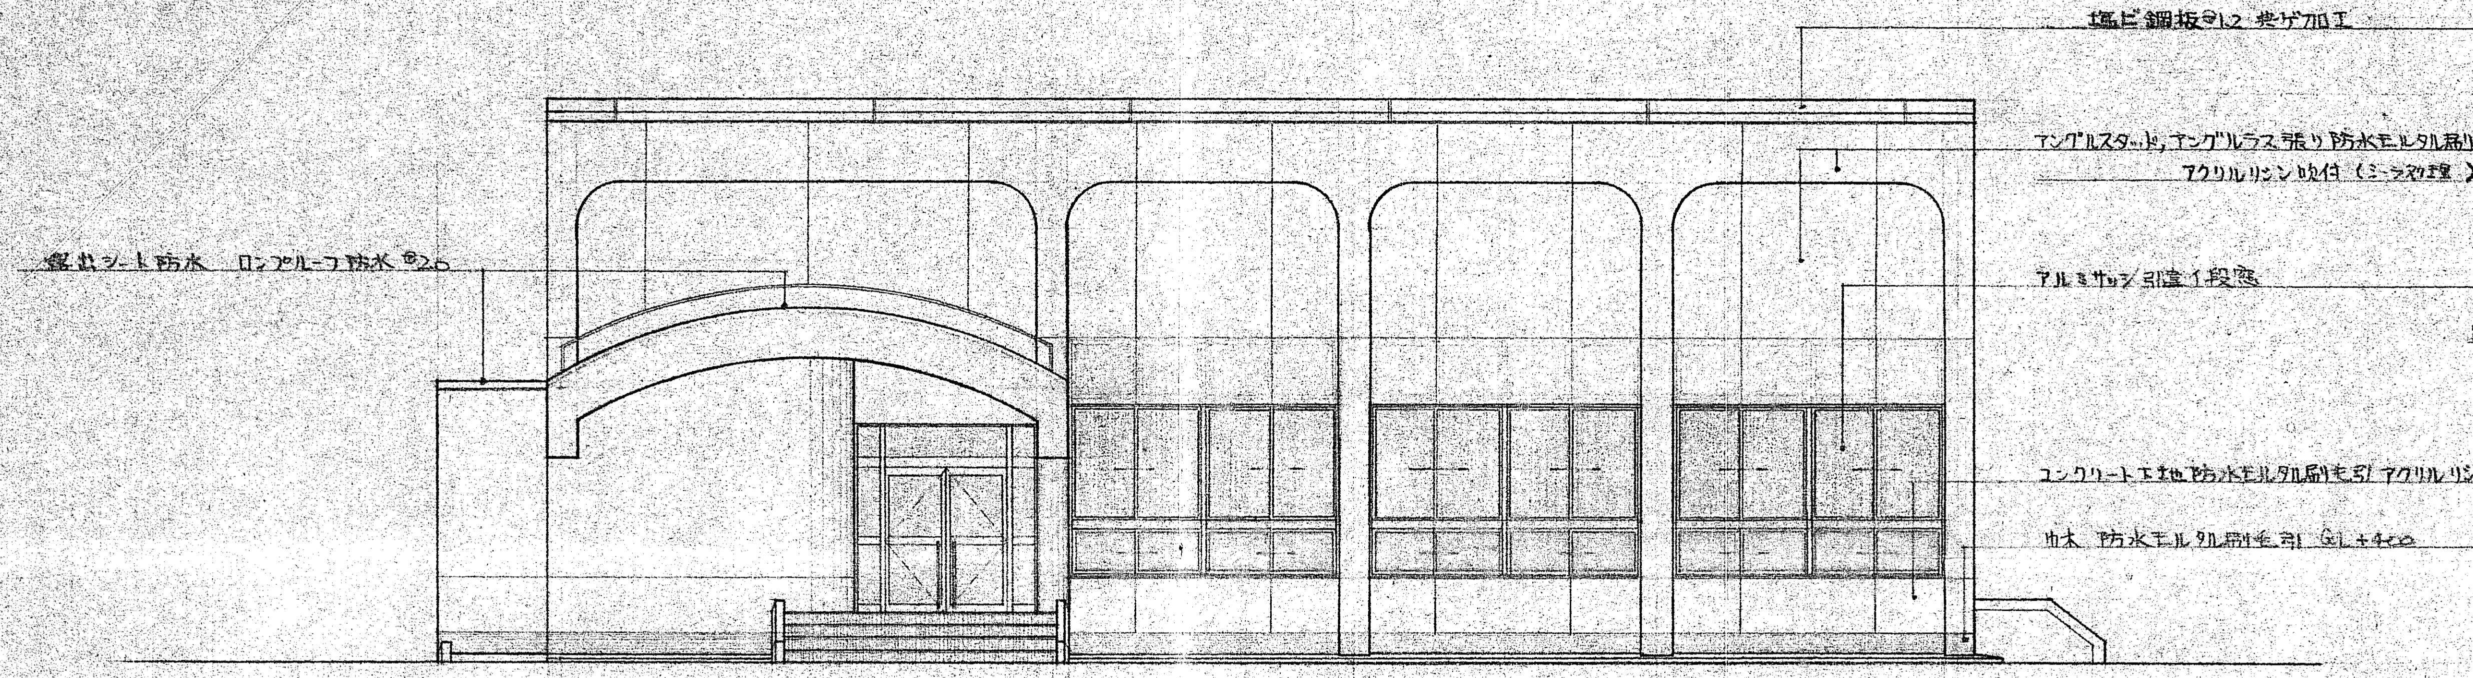
塩ビ鋼板㋣1.2 曲ゲ加工
アングルスタッド，アングルラス張り 防水モルタル刷毛引
アクリルリシン吹付（ミーラ処理）
露出シート防水 ロンプルーフ防水 ㋣2.0
アルミサッシ 引違イ段窓
コンクリート下地 防水モルタル刷毛引 アクリルリシン吹付
巾木 防水モルタル刷毛引 GL＋400

正面図

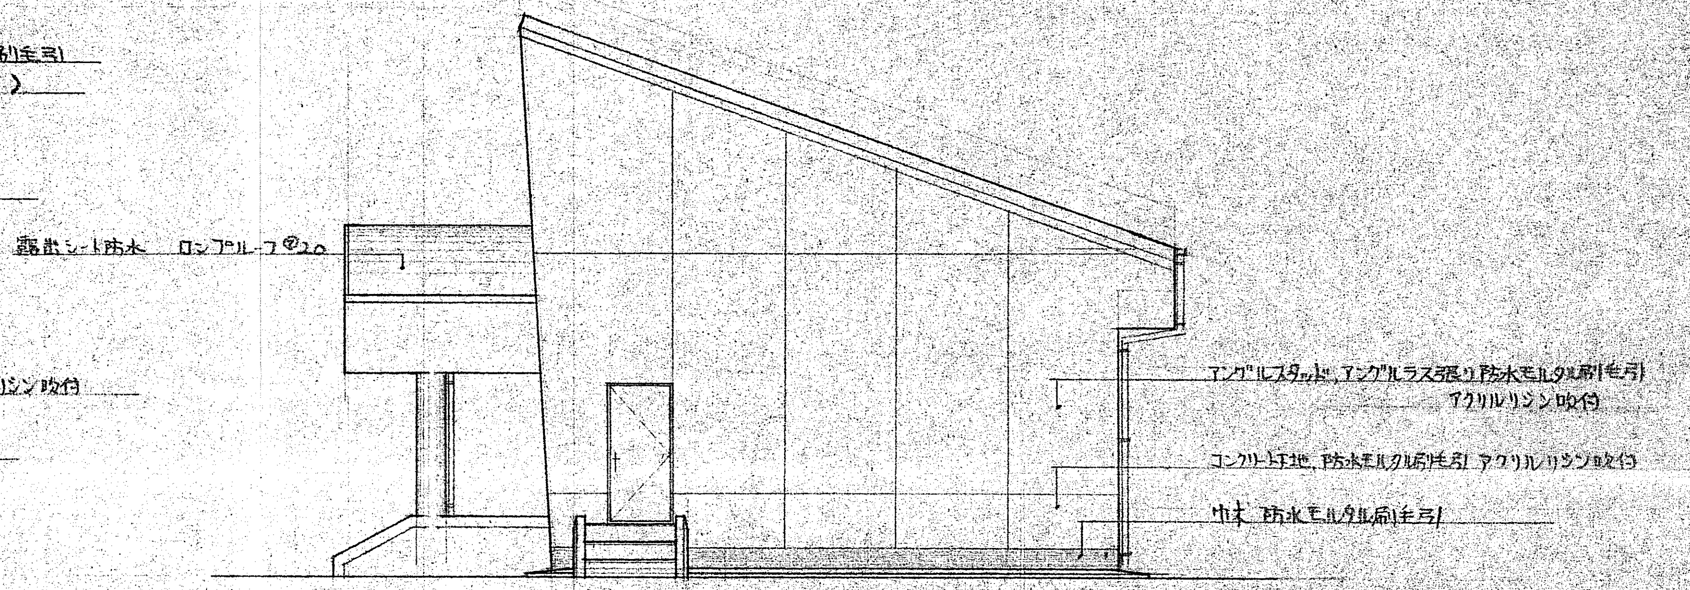
露出シート防水 ロンプルーフ ㋣2.0
アングルスタッド，アングルラス張り 防水モルタル刷毛引
アクリルリシン吹付
コンクリート下地，防水モルタル刷毛引 アクリルリシン吹付
巾木 防水モルタル刷毛引

側面図

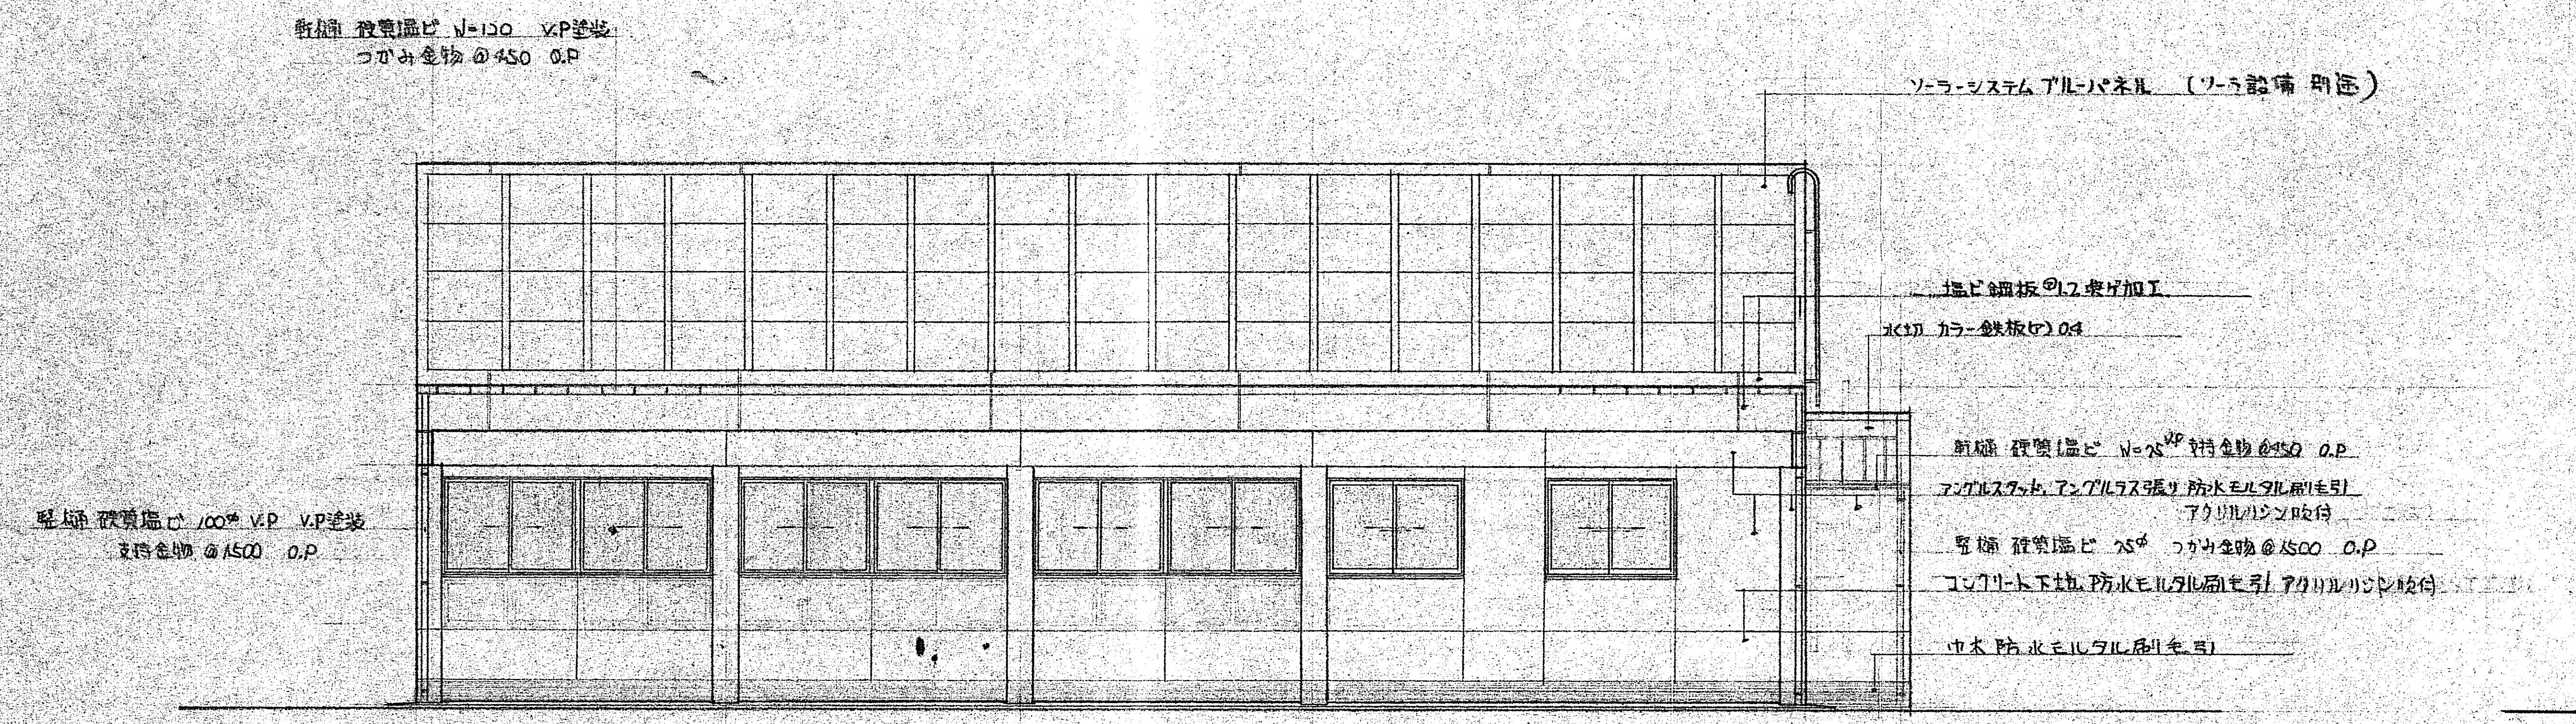
軒樋 硬質塩ビ W=120 V.P塗装
つかみ金物 @450 O.P
ソーラーシステム プールパネル（ソーラ設備 別途）
塩ビ鋼板㋣1.2 曲ゲ加工
水切 カラー鉄板㋣0.4
軒樋 硬質塩ビ W=75VP 支持金物 @450 O.P
アングルスタッド，アングルラス張り 防水モルタル刷毛引
アクリルリシン吹付
竪樋 硬質塩ビ 75φ つかみ金物 @1500 O.P
コンクリート下地 防水モルタル刷毛引 アクリルリシン吹付
巾木 防水モルタル刷毛引
竪樋 硬質塩ビ 100φ V.P V.P塗装
支持金物 @1500 O.P

背面図

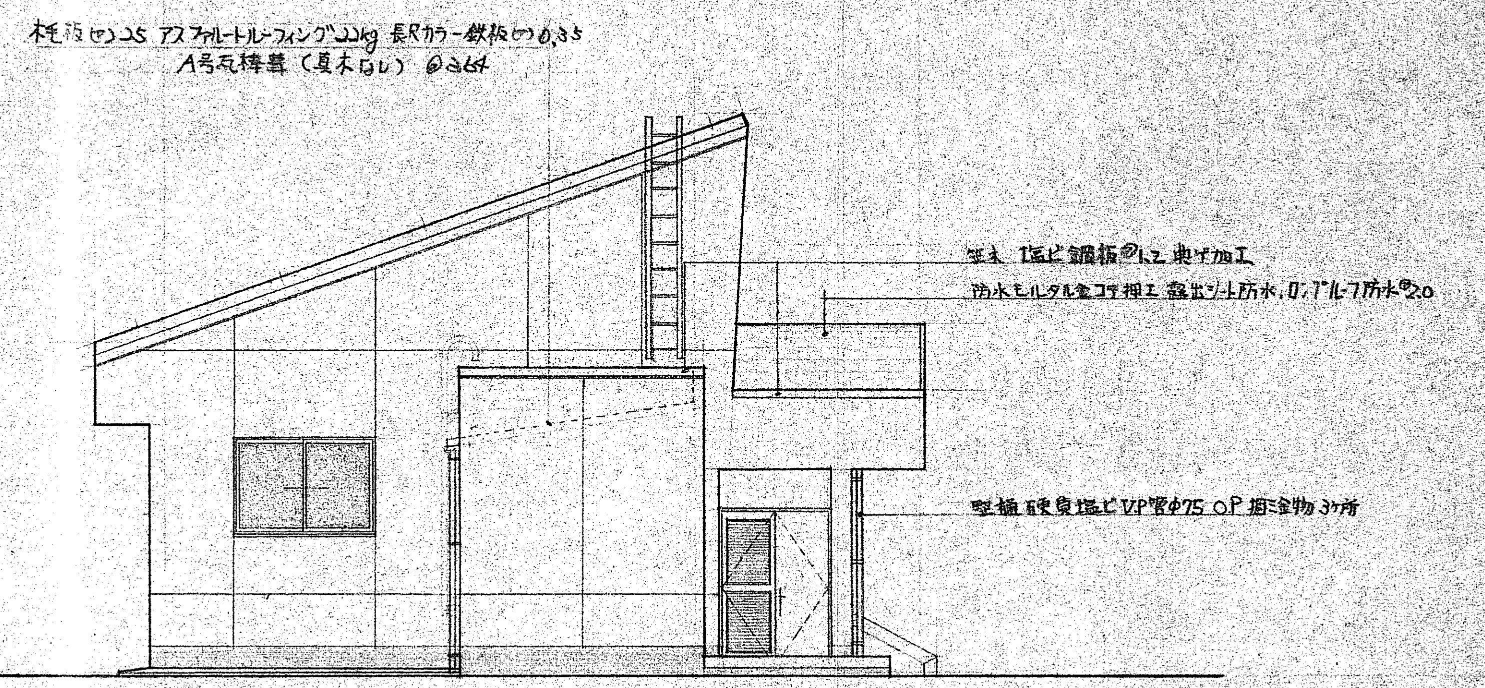
柾板㋣2.5 アスファルトルーフィング 22kg 長尺カラー鉄板㋣0.35
A号瓦棒葺（真木なし）@364
笠木 塩ビ鋼板㋣1.2 曲ゲ加工
防水モルタル金ゴテ押エ 露出シート防水，ロンプルーフ防水 ㋣2.0
竪樋 硬質塩ビ VP管 φ75 O.P 掴ミ金物 3ヶ所

側面図

一級建築士 第57211号 紙子伝次郎
紙子建築設計事務所 知事登録1579号
TEL (07686) 2－0616
KAMIKO ARCHITECTS & ENGINEERS

備考

設計番号 198011
所長
担当
製図
設計年月日 昭和55年 6月
縮尺 1/100
工事名称 能都町立とうでき 保育所温室プール新築工事
図面名称 立面図

9

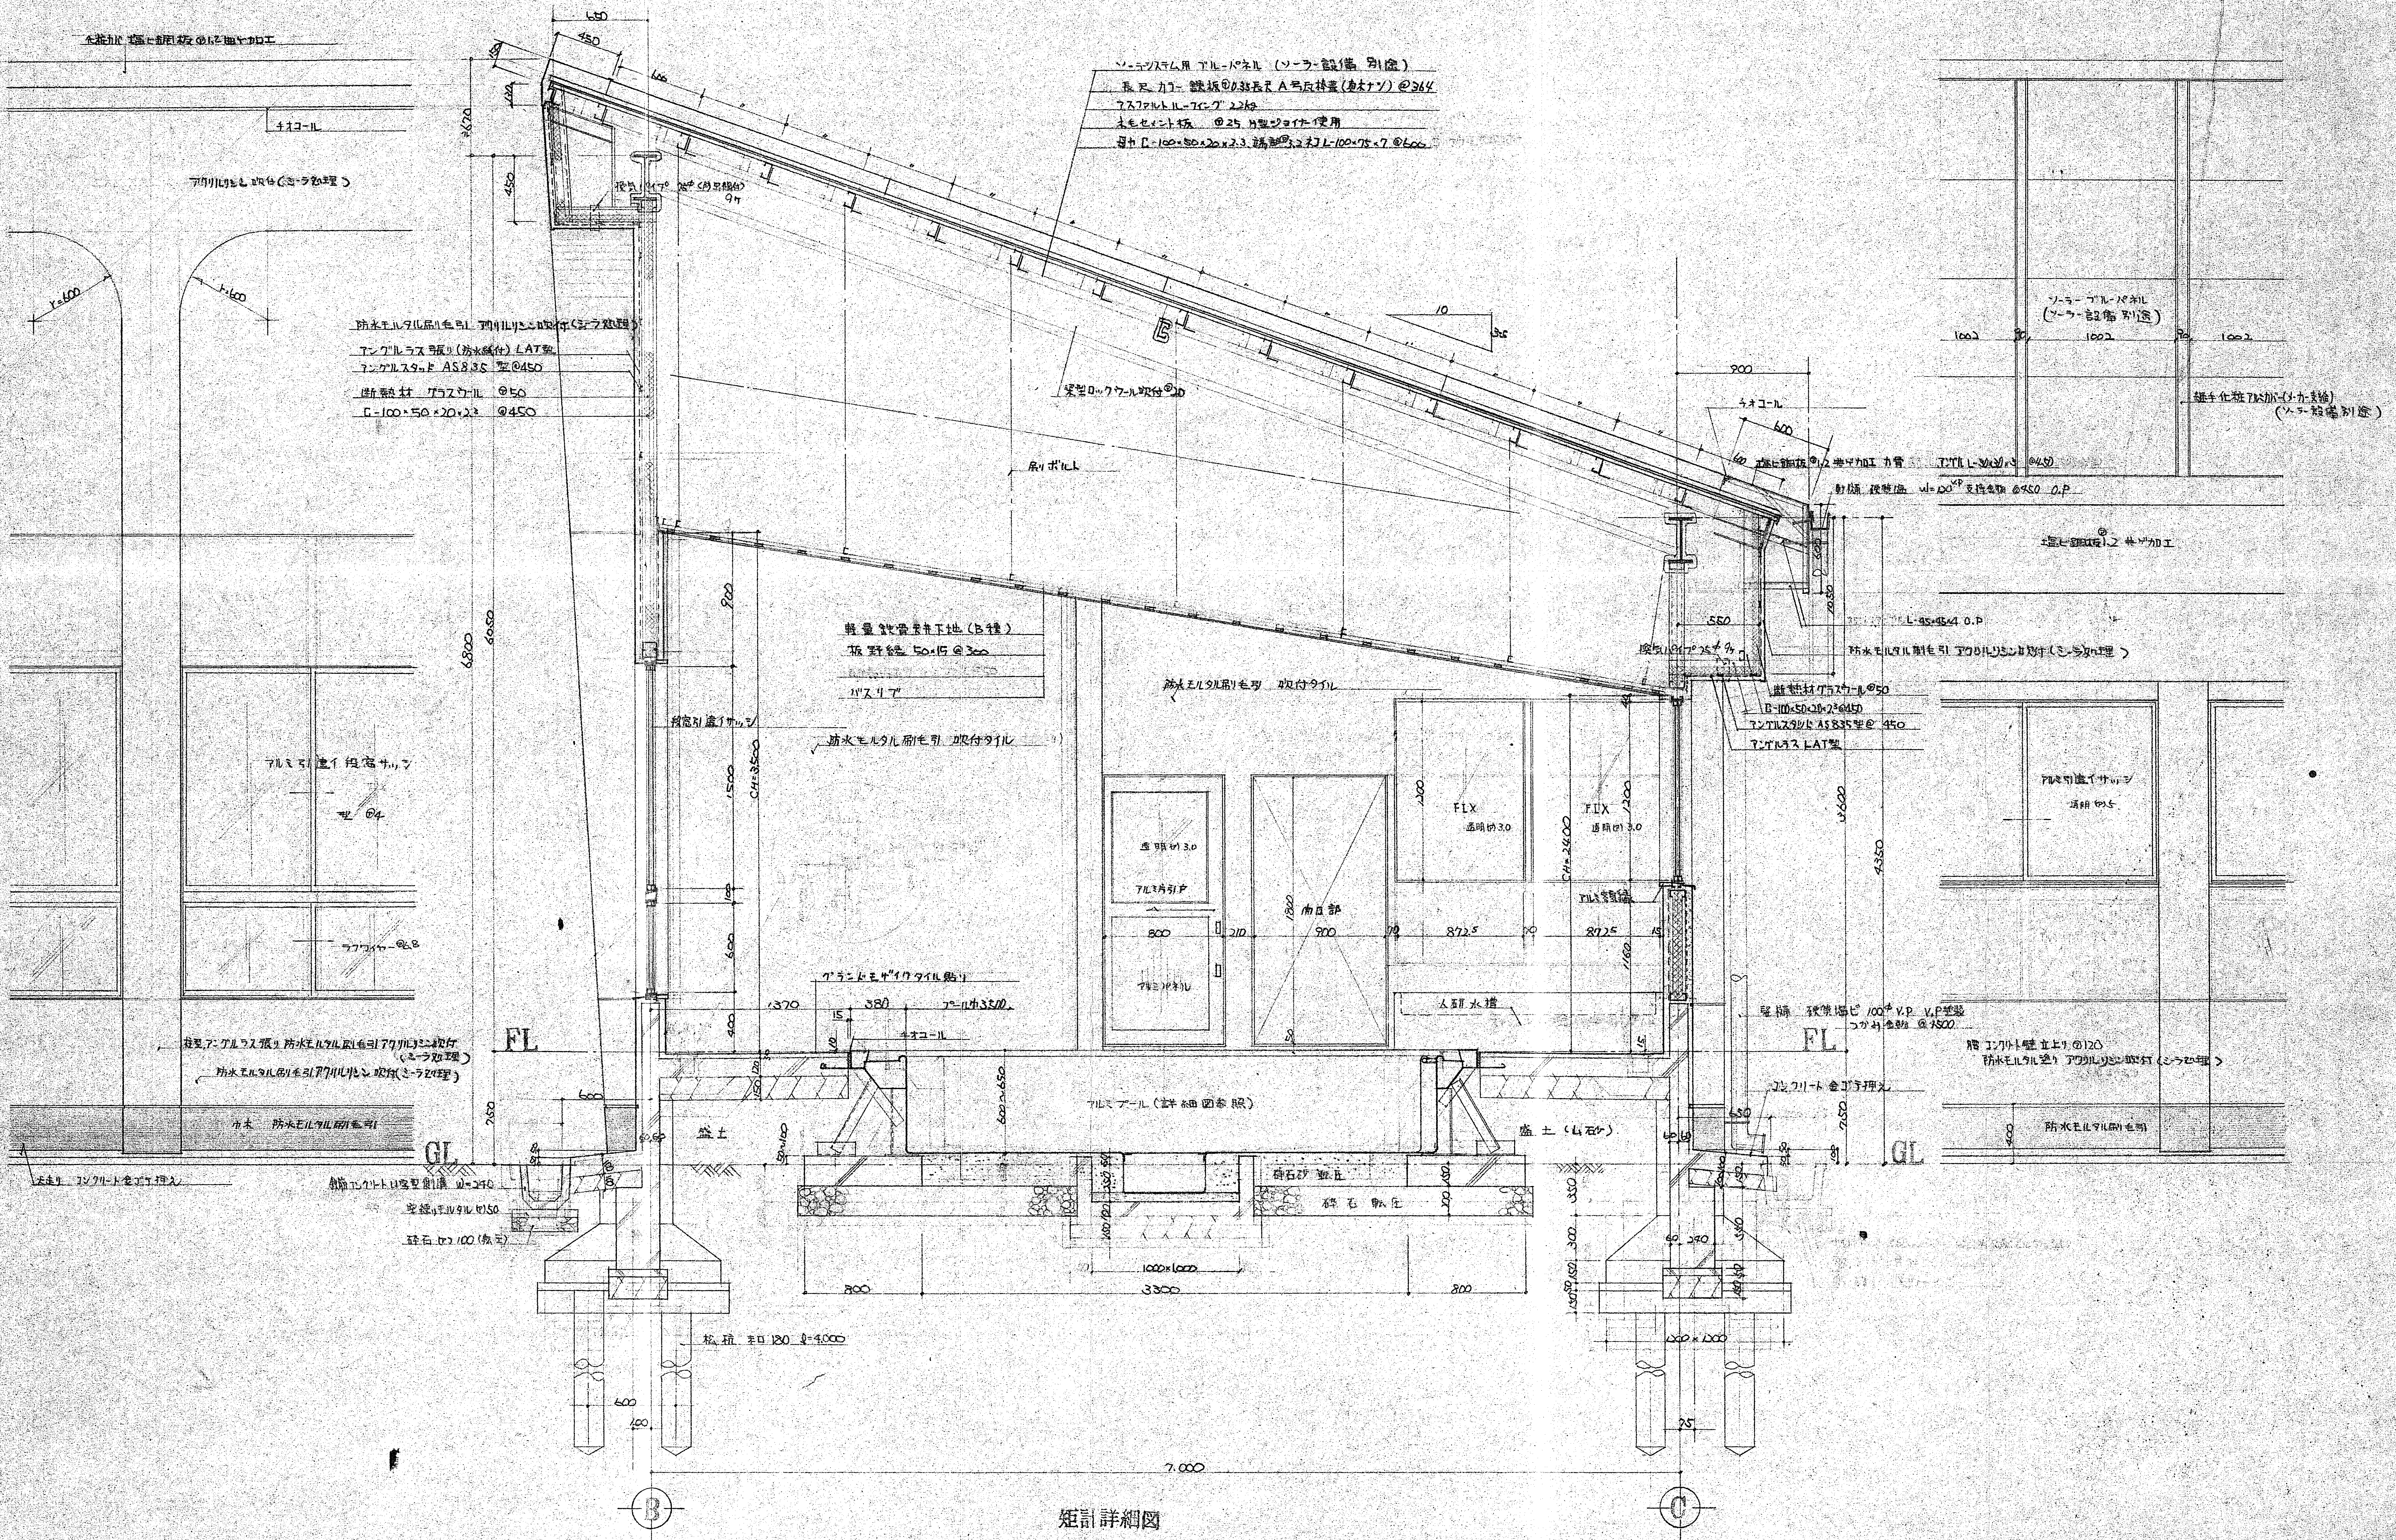
ソーラーシステム用 ブルーパネル（ソーラー設備 別途）
長尺 カラー 鉄板⑦0.35長尺 A号瓦棒葺（真木ナシ）@364
アスファルトルーフィング 22kg
木毛セメント板 ⑦25 H型ジョイナー使用
母屋 C-100×50×20×2.3 端部⑦3.2 ネコL-100×75×7 @600
防水モルタル刷毛引 アクリルリシン吹付（シーラ処理）
アングルラス張り（防水紙付）LAT型
アングルスタッド AS835 型@450
断熱材 グラスウール ⑦50
C-100×50×20×2.3 @450
チオコール
アクリルリシン 吹付（シーラ処理）
軽量鉄骨天井下地（B種）
板野縁 50×15 @300
バスリブ
防水モルタル刷毛引 吹付タイル
グランドモザイクタイル貼り
プール巾3500
アルミプール（詳細図参照）
盛土
盛土（山砂）
砕石砂 敷圧
砕石 敷圧
松杭 末口180 ℓ=4000
塩ビ鋼板⑦1.2 巻ゲカロエ 力骨 アングル L-30×30×3 @450
軒樋 硬質塩ビ w=120 VP 支持金物 @450 O.P
塩ビ鋼板⑦1.2 巻ゲカロエ
L-45×45×4 O.P
防水モルタル刷毛引 アクリルリシン吹付（シーラ処理）
断熱材グラスウール⑦50
C-100×50×20×2.3@450
アングルスタッド AS835型@450
アングルラス LAT型
換気パイプ
FIX 透明⑦3.0
アルミ片引戸
透明⑦3.0
アルミパネル
開口部
人研 水槽
腰 硬質塩ビ 100φ V.P V.P塗装
腰 コンクリート壁 立上り ⑦120
防水モルタル塗り アクリルリシン吹付（シーラ処理）
コンクリート金ゴテ押え
防水モルタル刷毛引
巾木 防水モルタル刷毛引
柱型 アングルラス張り 防水モルタル刷毛引 アクリルリシン吹付（シーラ処理）
鉄筋コンクリートU字型側溝 w=240
空練りモルタル⑦50
砕石⑦100（転圧）
コンクリート金ゴテ押え
アルミ引違イ 組窓サッシ
ラスワイヤー⑦6.8
アクリル板 吹付（シーラ処理）
塩ビ鋼板⑦1.2 巻ゲカロエ
ソーラーブルーパネル（ソーラー設備 別途）
樋手 化粧アルミカバー（メーカー製品）（ソーラー設備 別途）
アルミ引違イサッシ
透明⑦5
r=600
FL
GL
B
C
7000
3300
800
6800
4350
CH=3500
CH=2400

矩計詳細図

一級建築士 第57211号 紙子伝次郎
紙子建築設計事務所 知事登録1179号
TEL (07686) 2−0616
KAMIKO ARCHITECTS & ENGINEERS

備考

設計番号	設計年月日	工事名称
198011	昭和55年 6 月	能都町立ときわ 保育所温室プール新築工事

所長	担当	製図	縮尺	図面名称
			1/30	矩計詳細図 1

10