

説明資料

令和8年

第3回能登町議会4月会議

議案説明資料

能 登 町

令和8年第3回能登町議会4月会議 一般議案に係る概要説明資料

議案4件（一般 4件）一般議案

No	議件番号	件名	施行日	付託先	担当課
1	議案第64号	請負契約の締結について（町道1級宇出津8号線道路災害復旧工事）	公布の日	総務産業建設 常任委員会	企画財政課
	契約	令和7年度 6災5508号 町道1級宇出津8号線道路災害復旧工事(3工区)【ゼロ町債】 ・契約金額 93,500,000円			
2	議案第65号	請負契約の締結について（白丸地区高台団地基盤整備工事）	公布の日	総務産業建設 常任委員会	企画財政課
	契約	令和7年度 白丸地区高台団地基盤整備工事 ・契約金額 82,500,000円			
3	議案第66号	請負契約の締結について（白丸地区復興公営住宅基盤整備工事）	公布の日	総務産業建設 常任委員会	企画財政課
	契約	令和7年度 白丸地区復興公営住宅基盤整備工事（ゼロ町債） ・契約金額 133,650,000円			
4	議案第67号	請負契約の締結について（松波小学校新築工事）	公布の日	総務産業建設 常任委員会	企画財政課
	契約	令和7年度 能登半島地震復旧事業 能登町立松波小学校新築工事（ゼロ町債） ・契約金額 3,031,600,000円			


議案第64号用資料

公表用

入札結果報告（指名競争入札）			
			(単位：円)
令和8年3月25日（水） 午前9時00分 開札		予定価格	86,880,000
令和8年3月25日（水） 落札決定		最低制限価格	78,736,000
工事名	令和7年度 6災5508号 町道1級宇出津8号線道路災害復旧工事(3工区)【ゼロ町債】	落札率	97.84%
工事場所	能登町字 宇出津山分 地内		
入札者氏名	入札金額	順位	備考
鈴平建設（株）	85,000,000	1	落札
（株）鼎建設	辞退		
（有）能都左官	辞退		
北能産業（株）	辞退		
柳田建設（株）	辞退		
（株）モアグリーン	辞退		
寺西建設（株）	辞退		
（株）西中建設	辞退		
（株）サンテック	辞退		

上記金額は、入札者が見積もった契約希望金額の110分の100に相当する金額である。

令和7年度 6災5508号 1級宇出津8号線(3工区)道路災害復旧工事 位置図

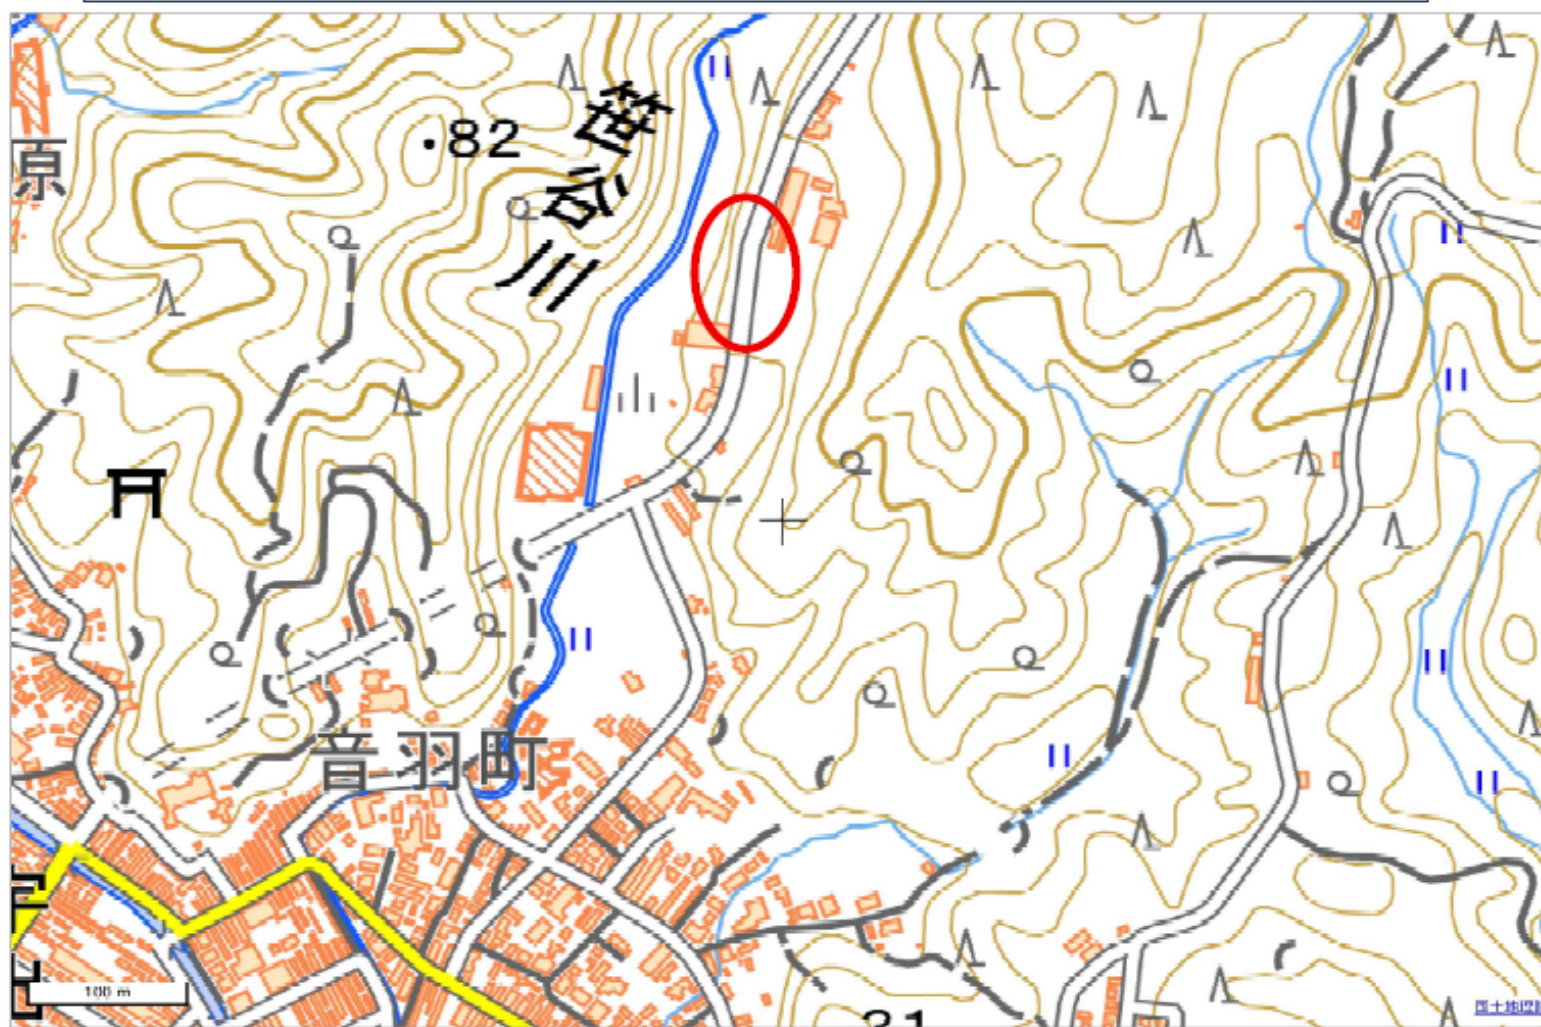


議案第65号用資料

公表用

入札結果報告（指名競争入札）			
			（単位：円）
令和8年4月10日（金） 午前9時00分 開札		予定価格	75,107,000
令和8年4月10日（金） 落札決定		最低制限価格	68,024,000
工事名	令和7年度 白丸地区高台団地基盤整備工事	落札率	99.86%
工事場所	能登町字 白丸 地内		
入札者氏名		入札金額	順位
備考			
（株）鼎建設		辞退	
鈴平建設（株）		辞退	
（有）能都左官		辞退	
北能産業（株）		辞退	
柳田建設（株）		辞退	
（株）モアグリーン		辞退	
寺西建設（株）		辞退	
（株）西中建設		75,000,000	1
（株）サンテック		75,107,000	2

上記金額は、入札者が見積もった契約希望金額の110分の100に相当する金額である。

位置图

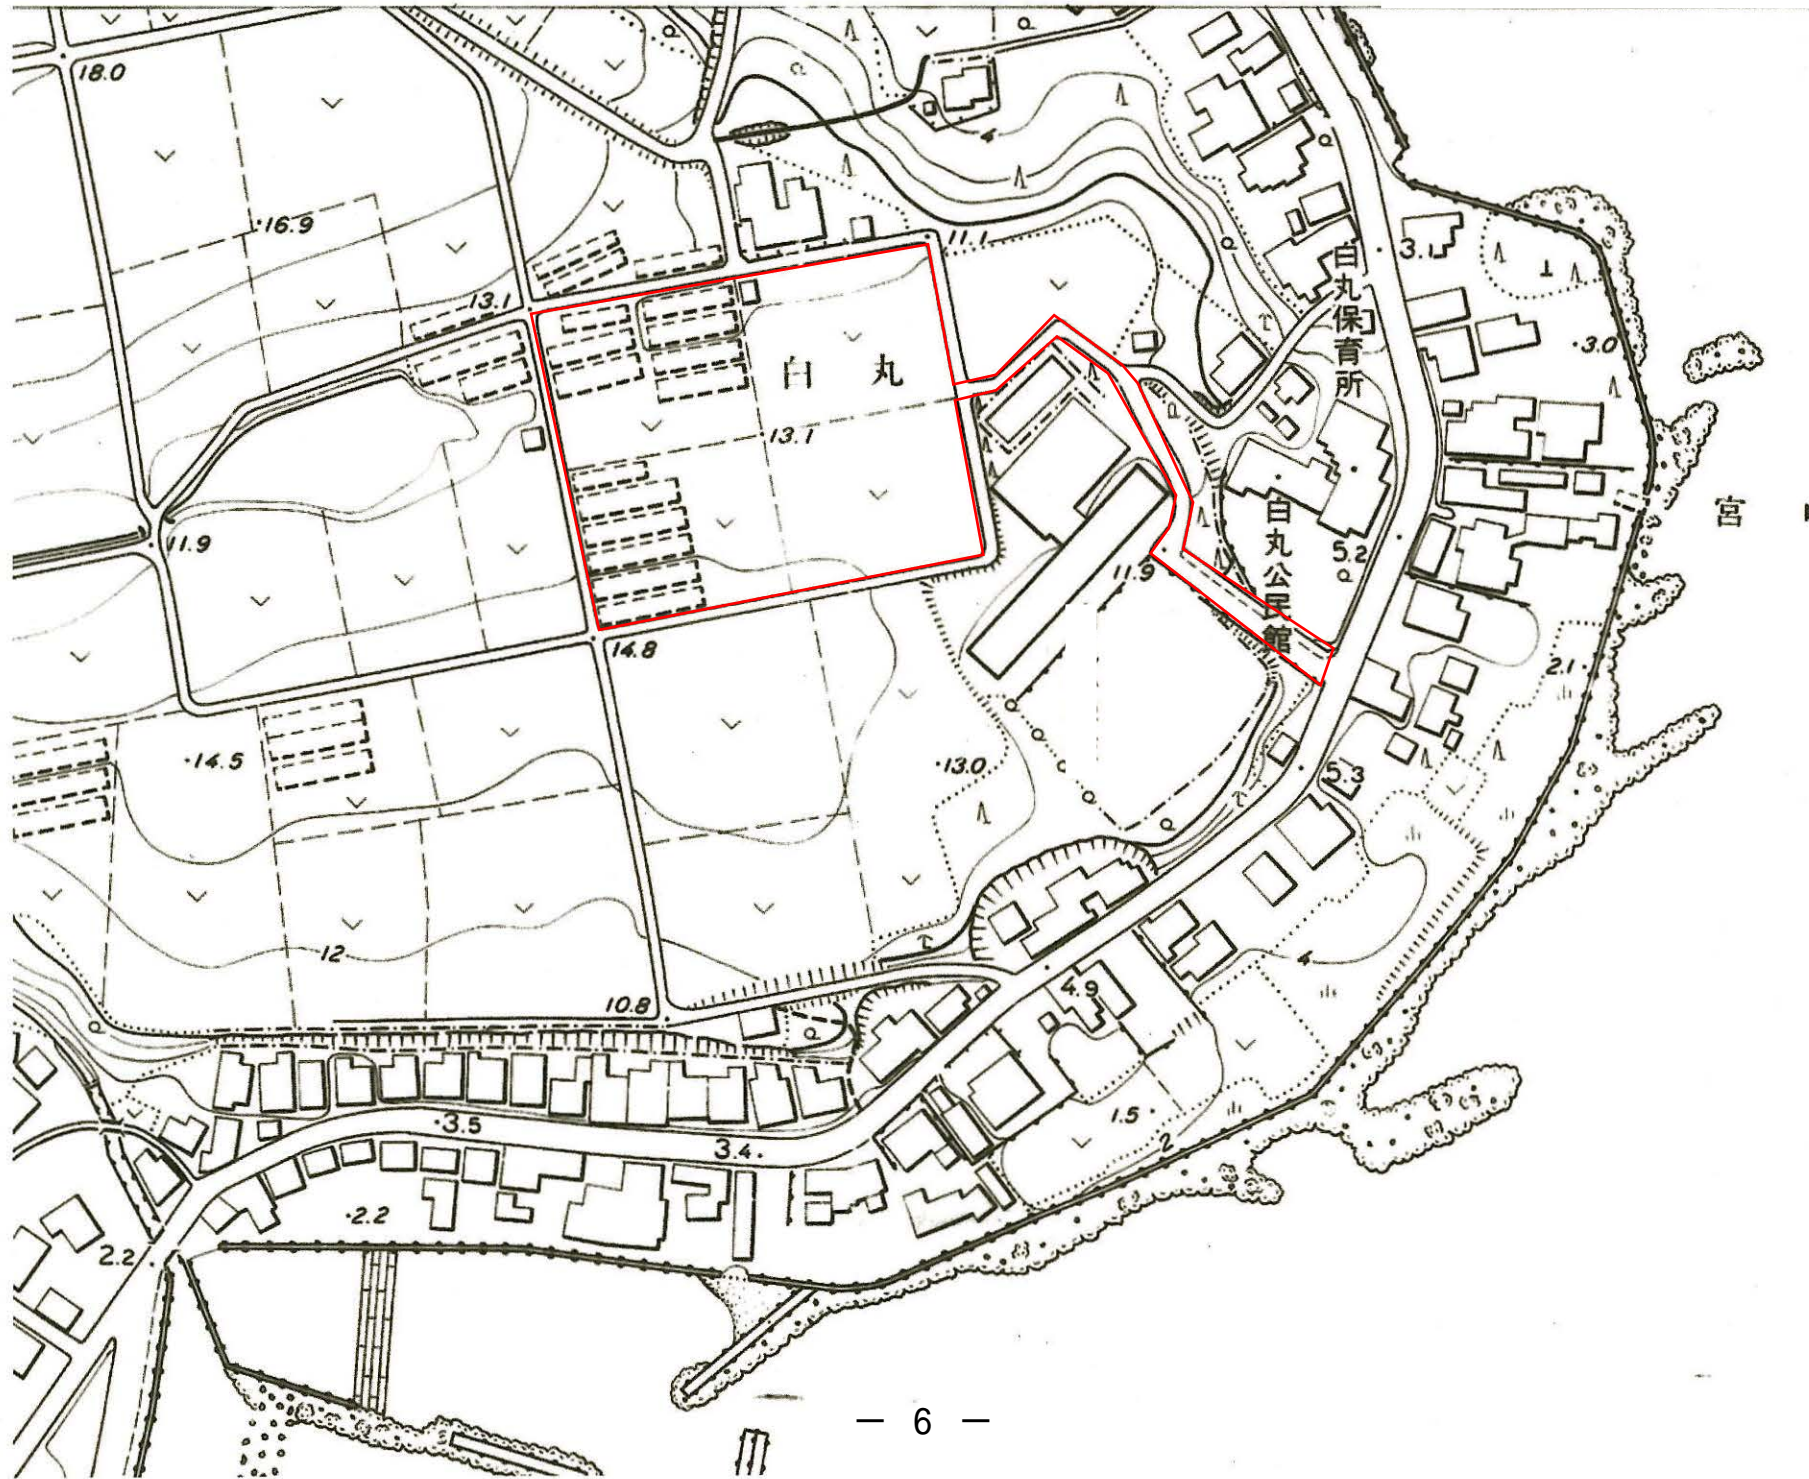

造成計画平面図

鳳珠郡能登町字白丸



令和 7 年度		実施
事業名	白丸地区高台団地基盤整備工事	
路線名		
箇所	鳳珠郡能登町字白丸地内	
図名	造成計画平面図	
縮尺	S=1: 500 (A1) S=1:1,000 (A3)	
図面番号	枚の内	
能登町		

議案第66号用資料


公表用

入札結果報告（指名競争入札）			
			（単位：円）
令和8年4月10日（金） 午前9時05分 開札		予定価格	121,598,000
令和8年4月10日（金） 落札決定		最低制限価格	110,550,000
工事名	令和7年度 白丸地区復興公営住宅基盤整備工事（ゼ口町債）	落札率	99.92%
工事場所	能登町字 白丸 地内		
入札者氏名		入札金額	順位
		備考	
（株）鼎建設		辞退	
鈴平建設（株）		辞退	
（有）能都左官		辞退	
北能産業（株）		辞退	
柳田建設（株）		辞退	
（株）モアグリーン		辞退	
寺西建設（株）		辞退	
（株）西中建設		121,500,000	1 落札
（株）サンテック		121,598,000	2

上記金額は、入札者が見積もった契約希望金額の110分の100に相当する金額である。

造成計画平面図

鳳珠郡能登町字白丸

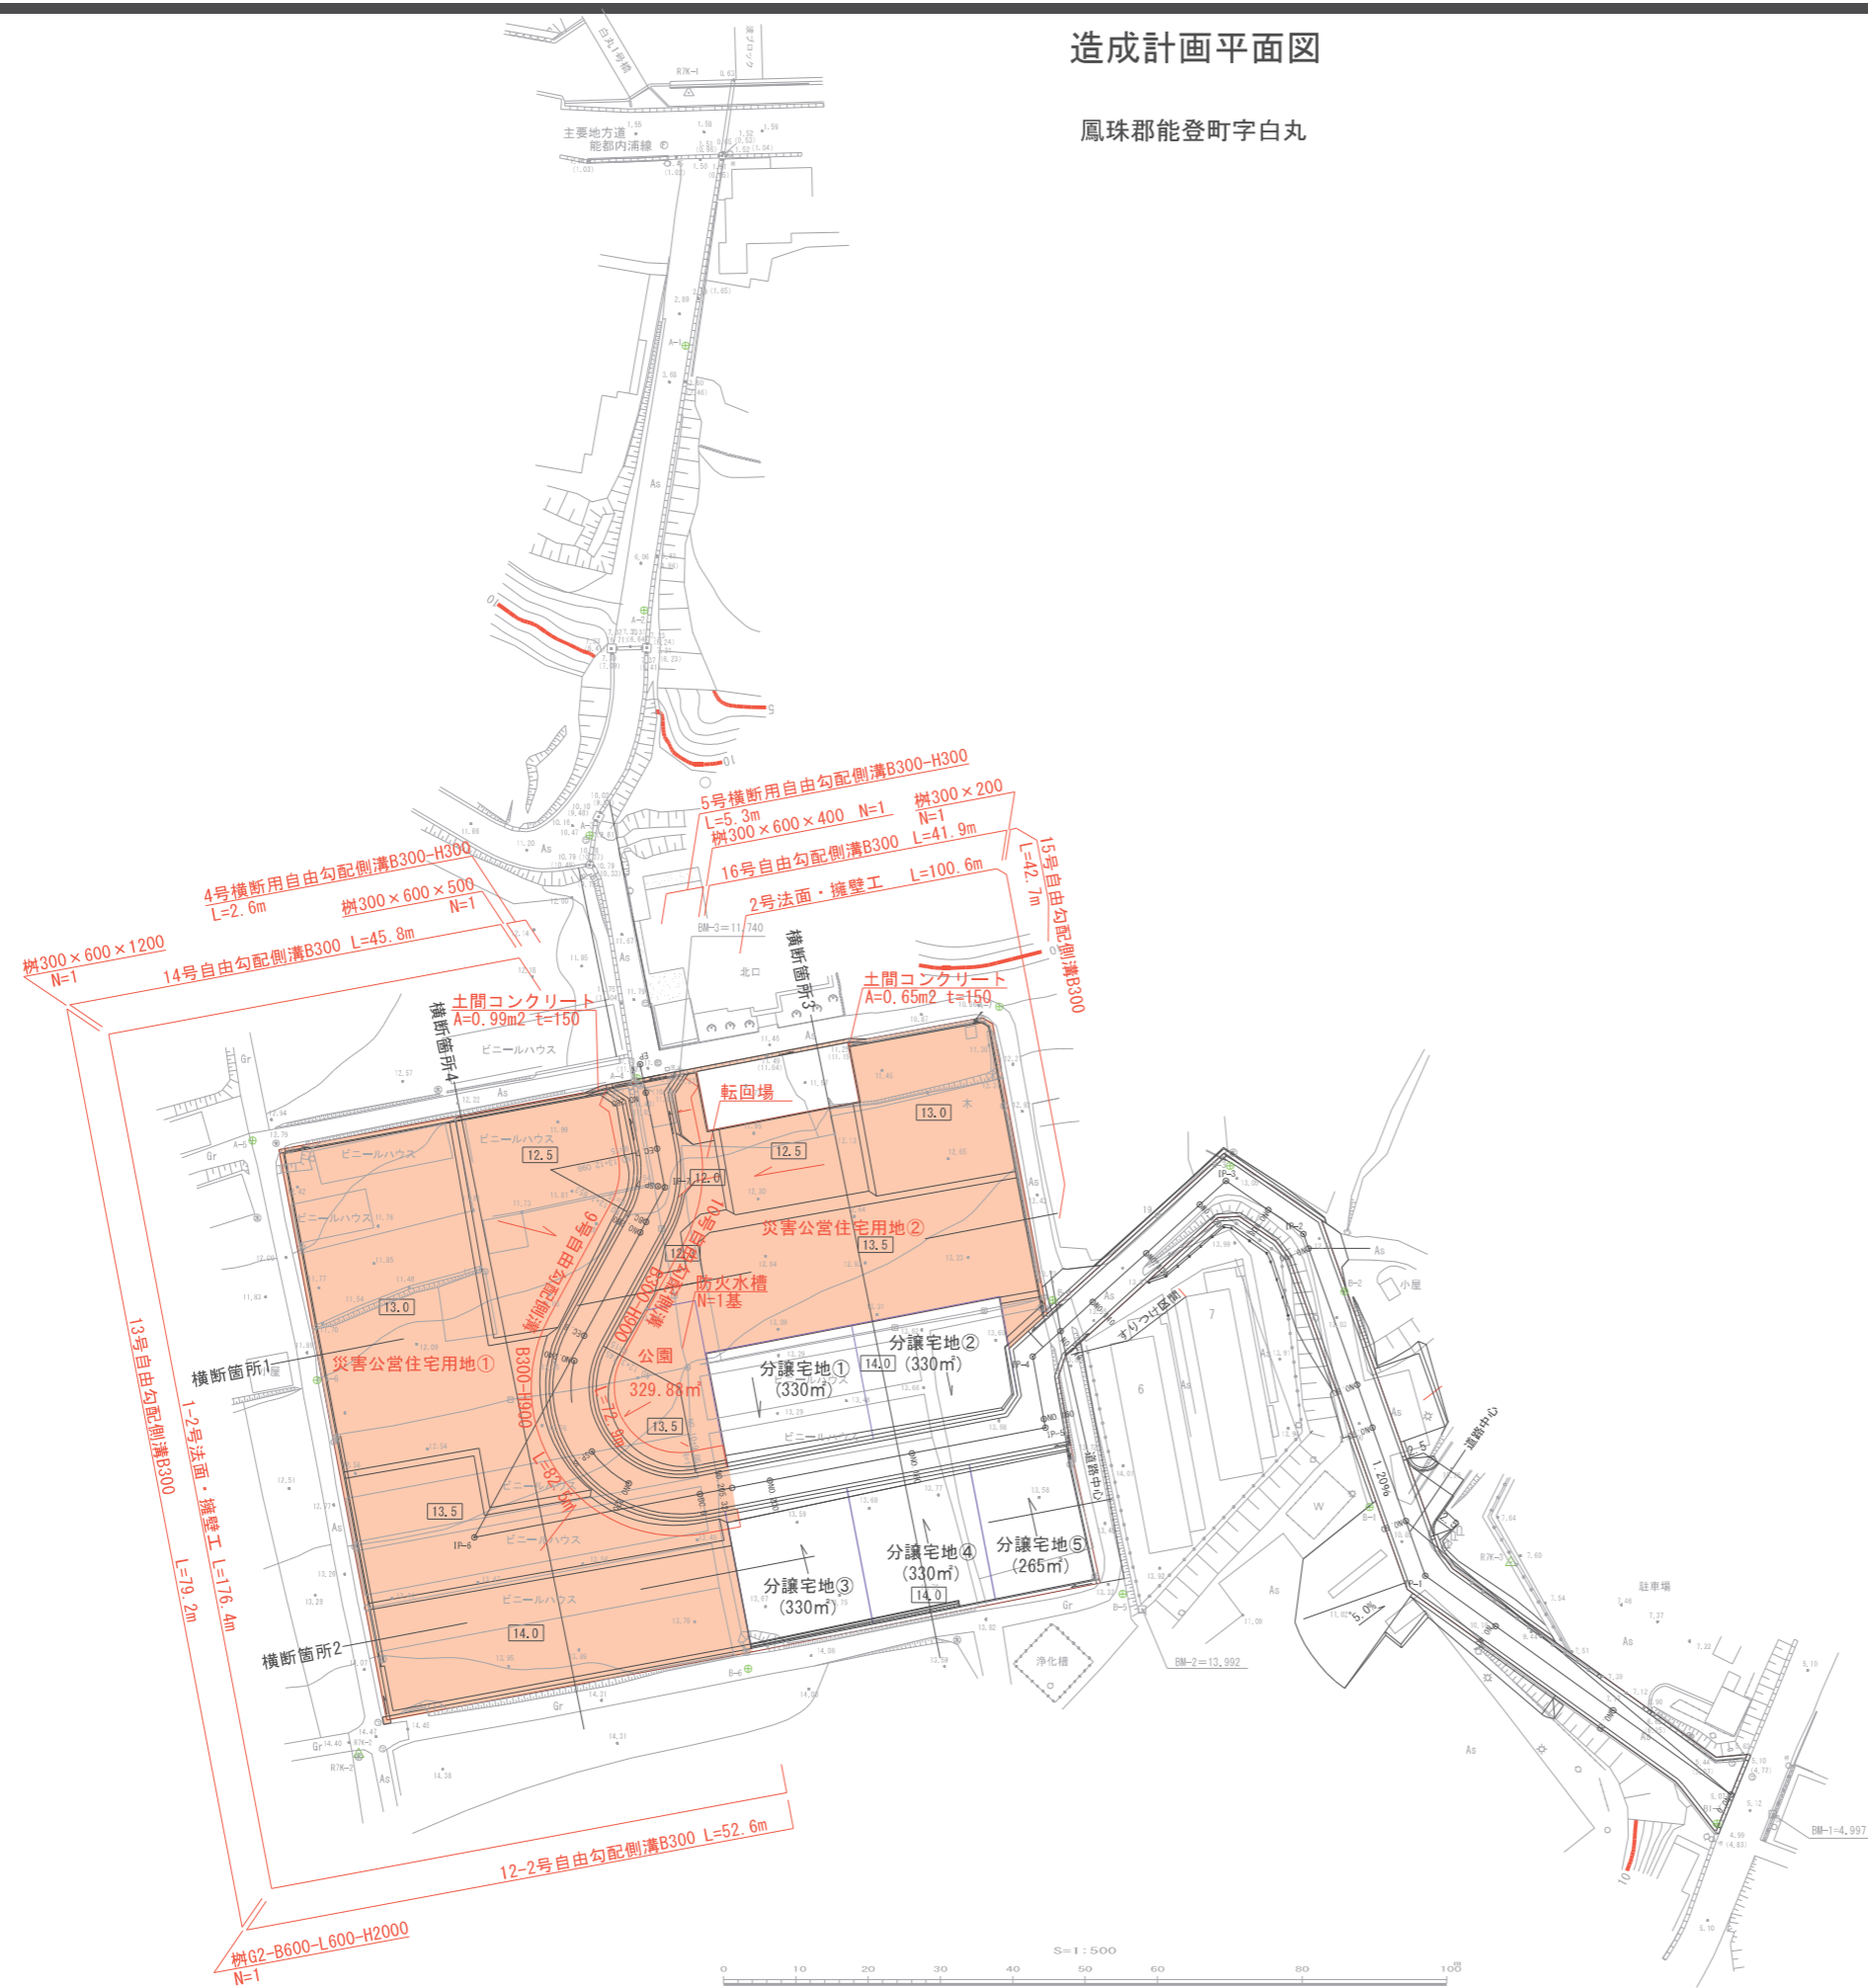

令和 7 年度		実施
事業名	白丸地区復興公営住宅基盤整備工事	
路線名		
箇所	鳳珠郡能登町字白丸地内	
図名	造成計画平面図	
縮尺	S=1: 500 (A1) S=1:1,000 (A3)	
図面番号	枚の内	
能登町		

議案第67号用資料

公表用

入札結果報告（一般競争入札）			
			（単位：円）
令和8年4月15日（水） 午前9時00分 開札		予定価格	2,756,900,000
令和8年4月15日（水） 落札決定		最低制限価格	2,535,466,000
工事名	令和7年度 能登半島地震復旧事業 能登町立松波小学校新築工事（ゼロ町債）	落札率	99.97%
工事場所	能登町字 松波 地内		
入札者氏名	入札金額	順位	備考
豊蔵・鼎・西中特定建設工事共同企業体	2,756,000,000	1	落札

上記金額は、入札者が見積もった契約希望金額の110分の100に相当する金額である。

令和7年度 能登半島地震災害復旧事業 能登町立松波小学校新築工事

完成イメージ



【配置図】

< 建物概要 >

構造 鉄骨造、一部木造
平家建て
延床面積 3,925.21㎡
完成予定 令和9年8月25日

