


柳田小学校 給食室 平面図 S=1 : 150



柳田小学校 H14.7
給食厨房施設面積 $A=321.84\text{m}^2$
(300人対応厨房)

宇出津小学校 給食室 平面図

S=1 : 150

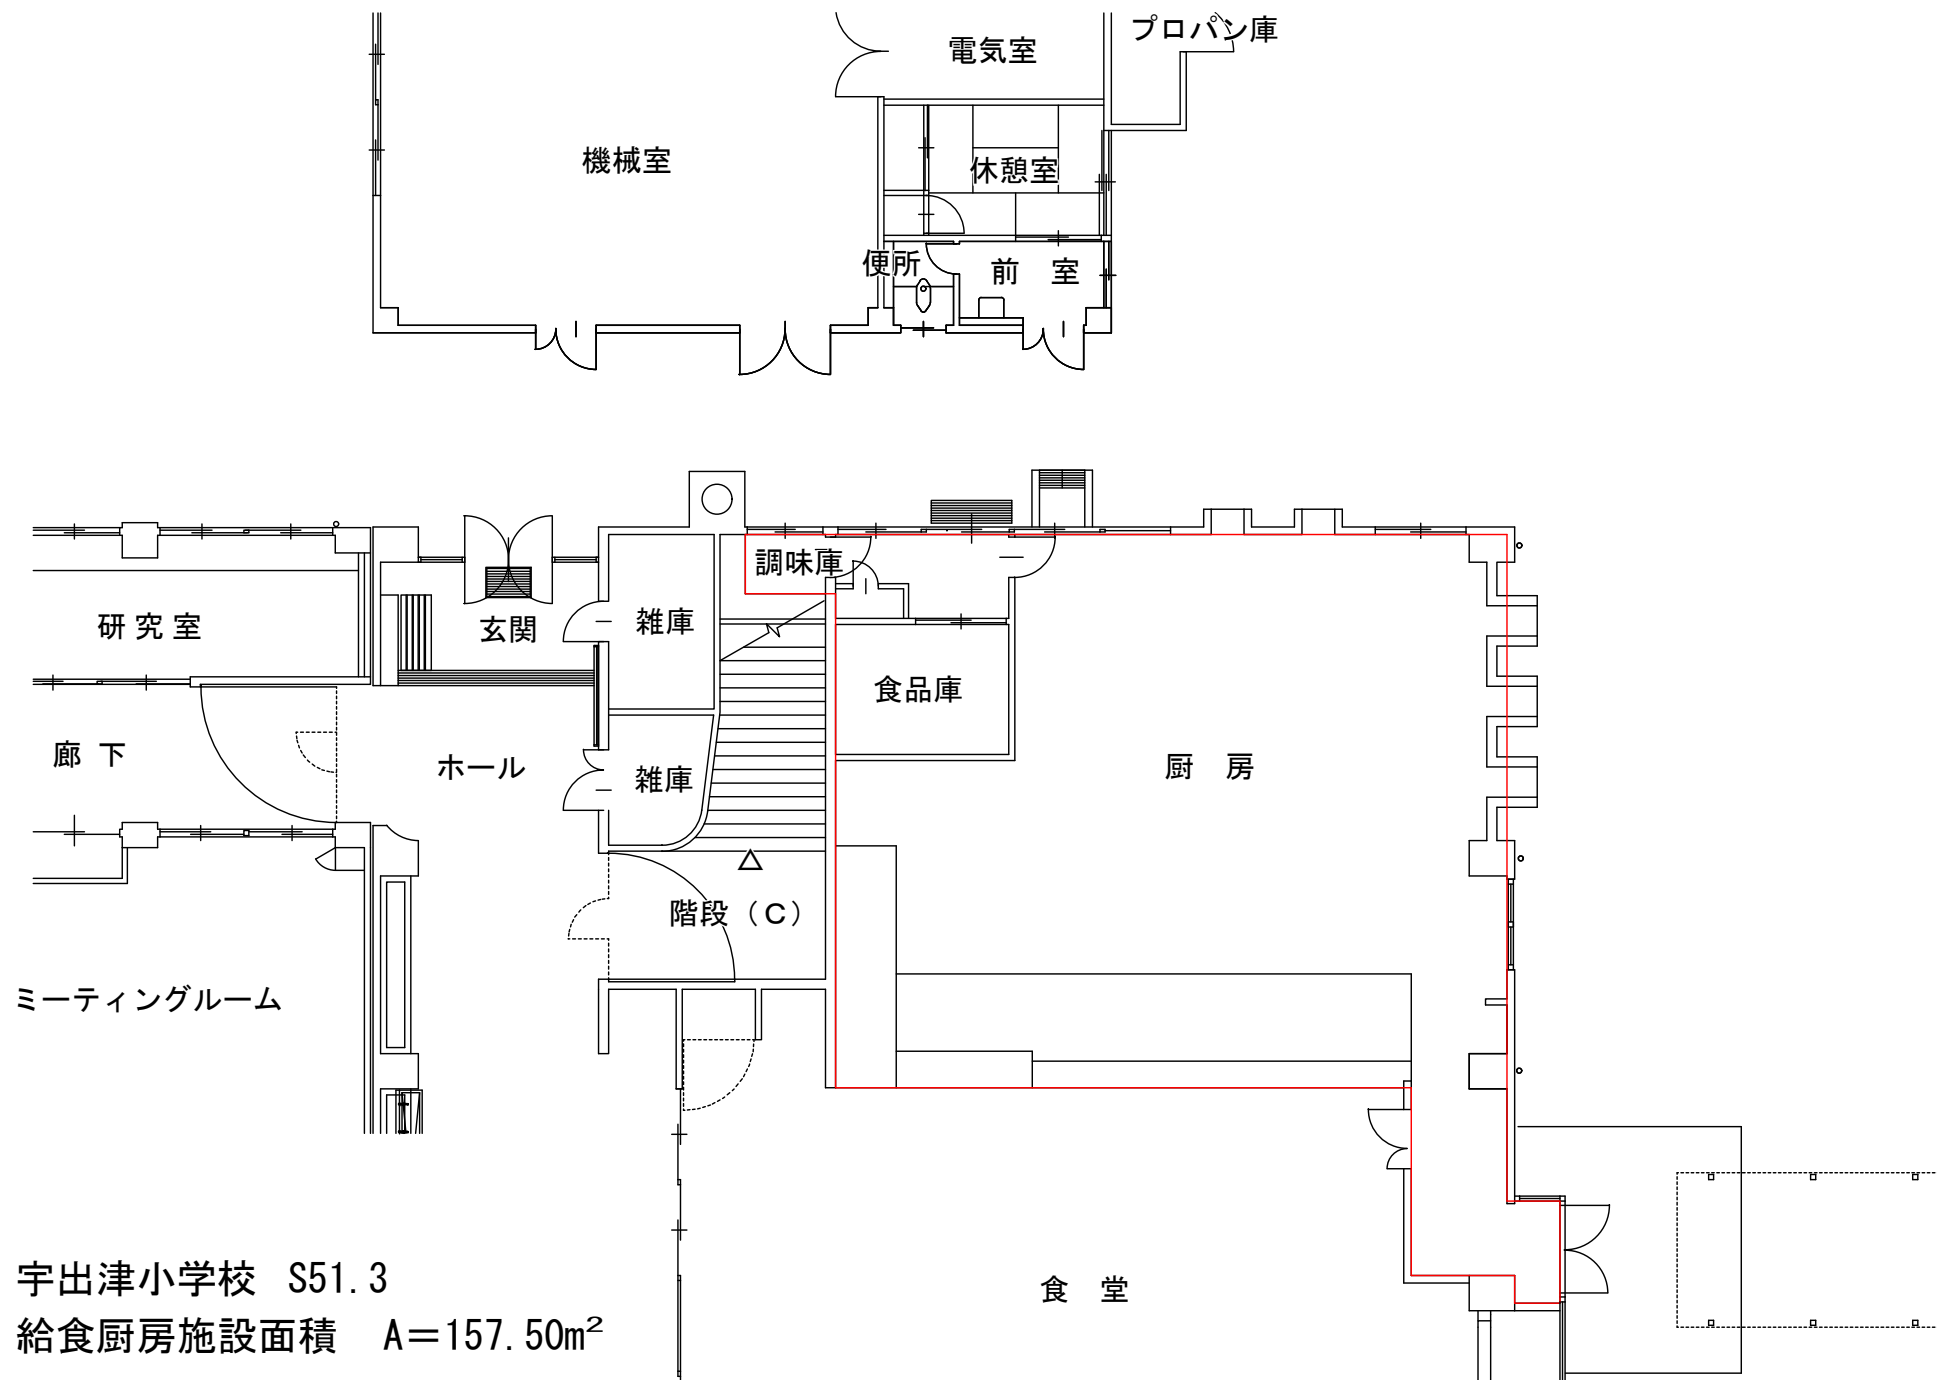


宇出津小学校 S51.3

給食厨房施設面積 $A=157.50\text{m}^2$


作業動線図

令和 年 月 日() 宇出津共同調理場

R4

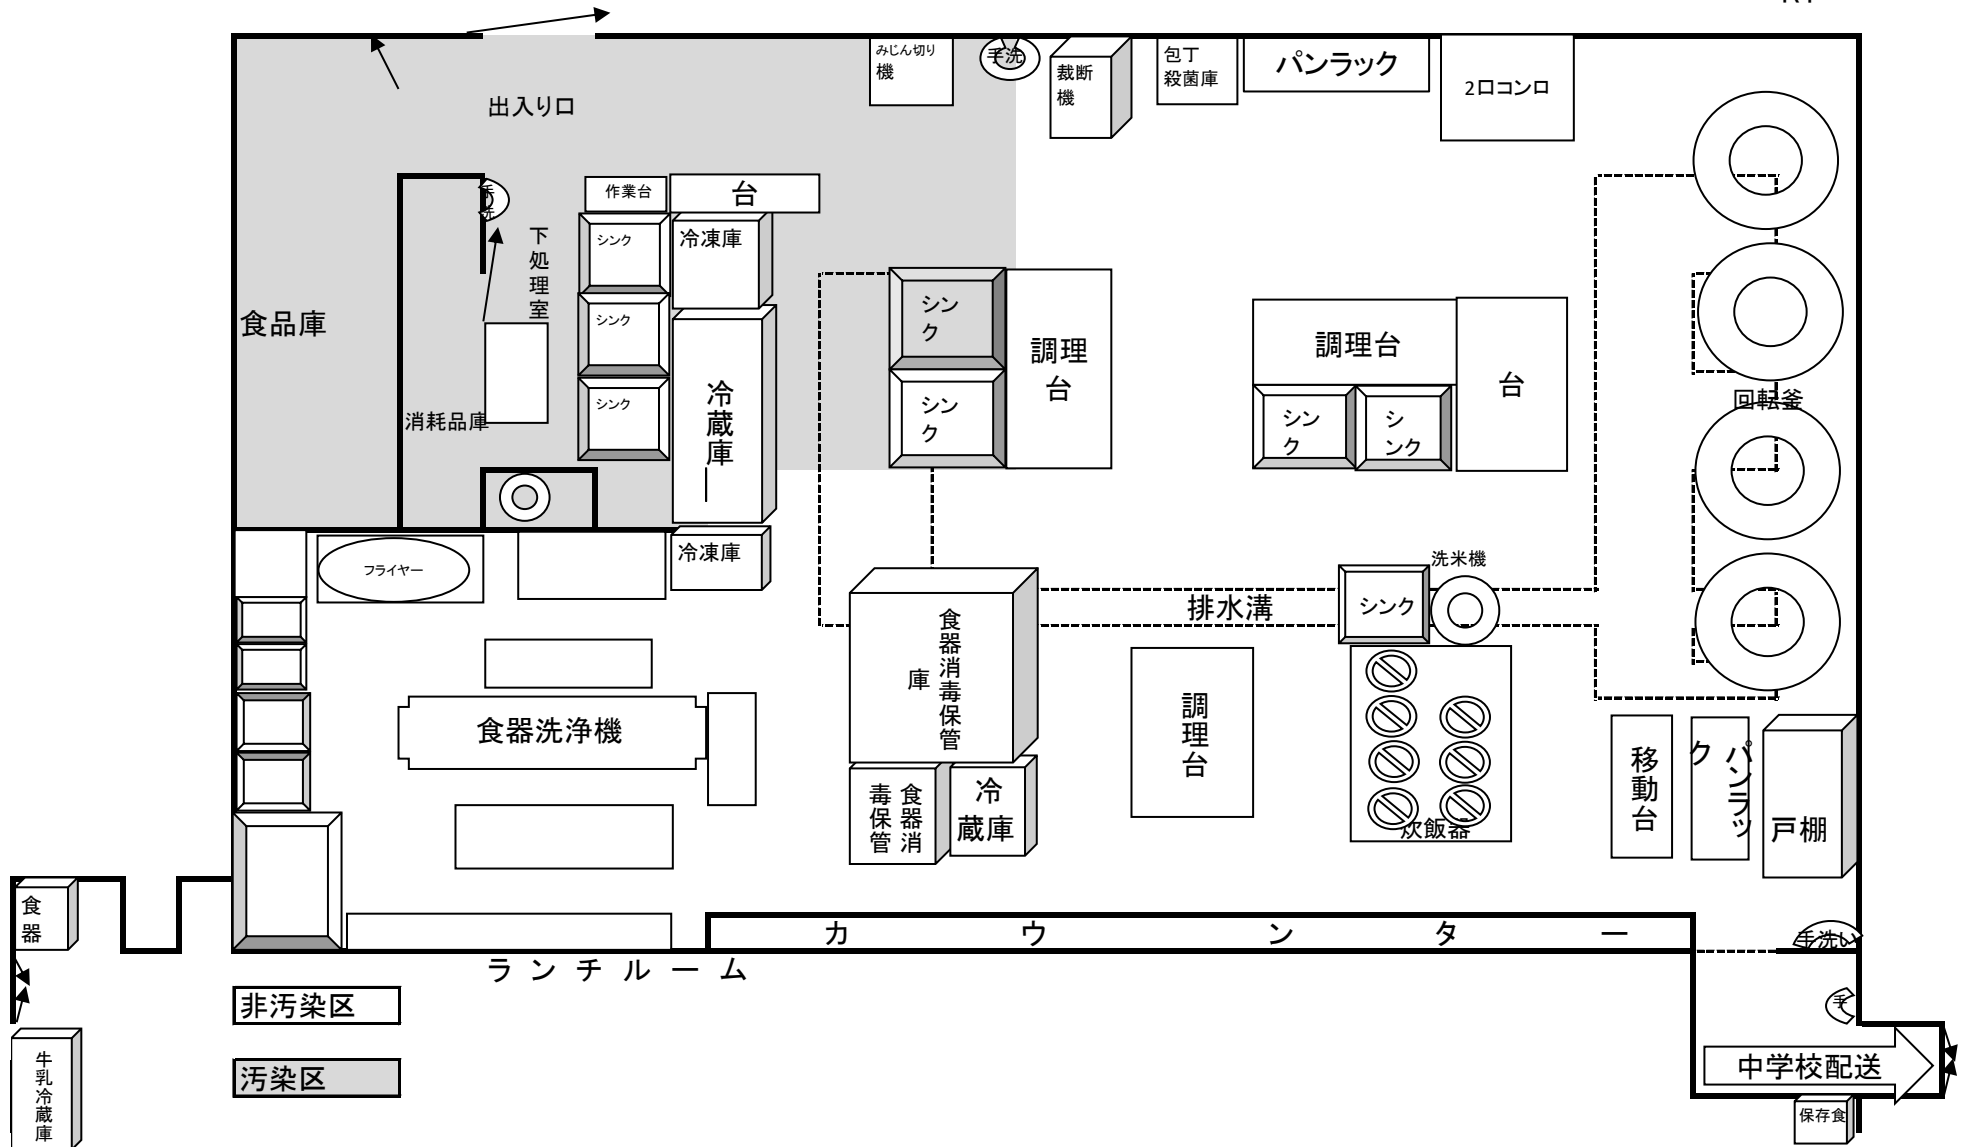


小木小学校 給食室 平面図 S=1 : 150

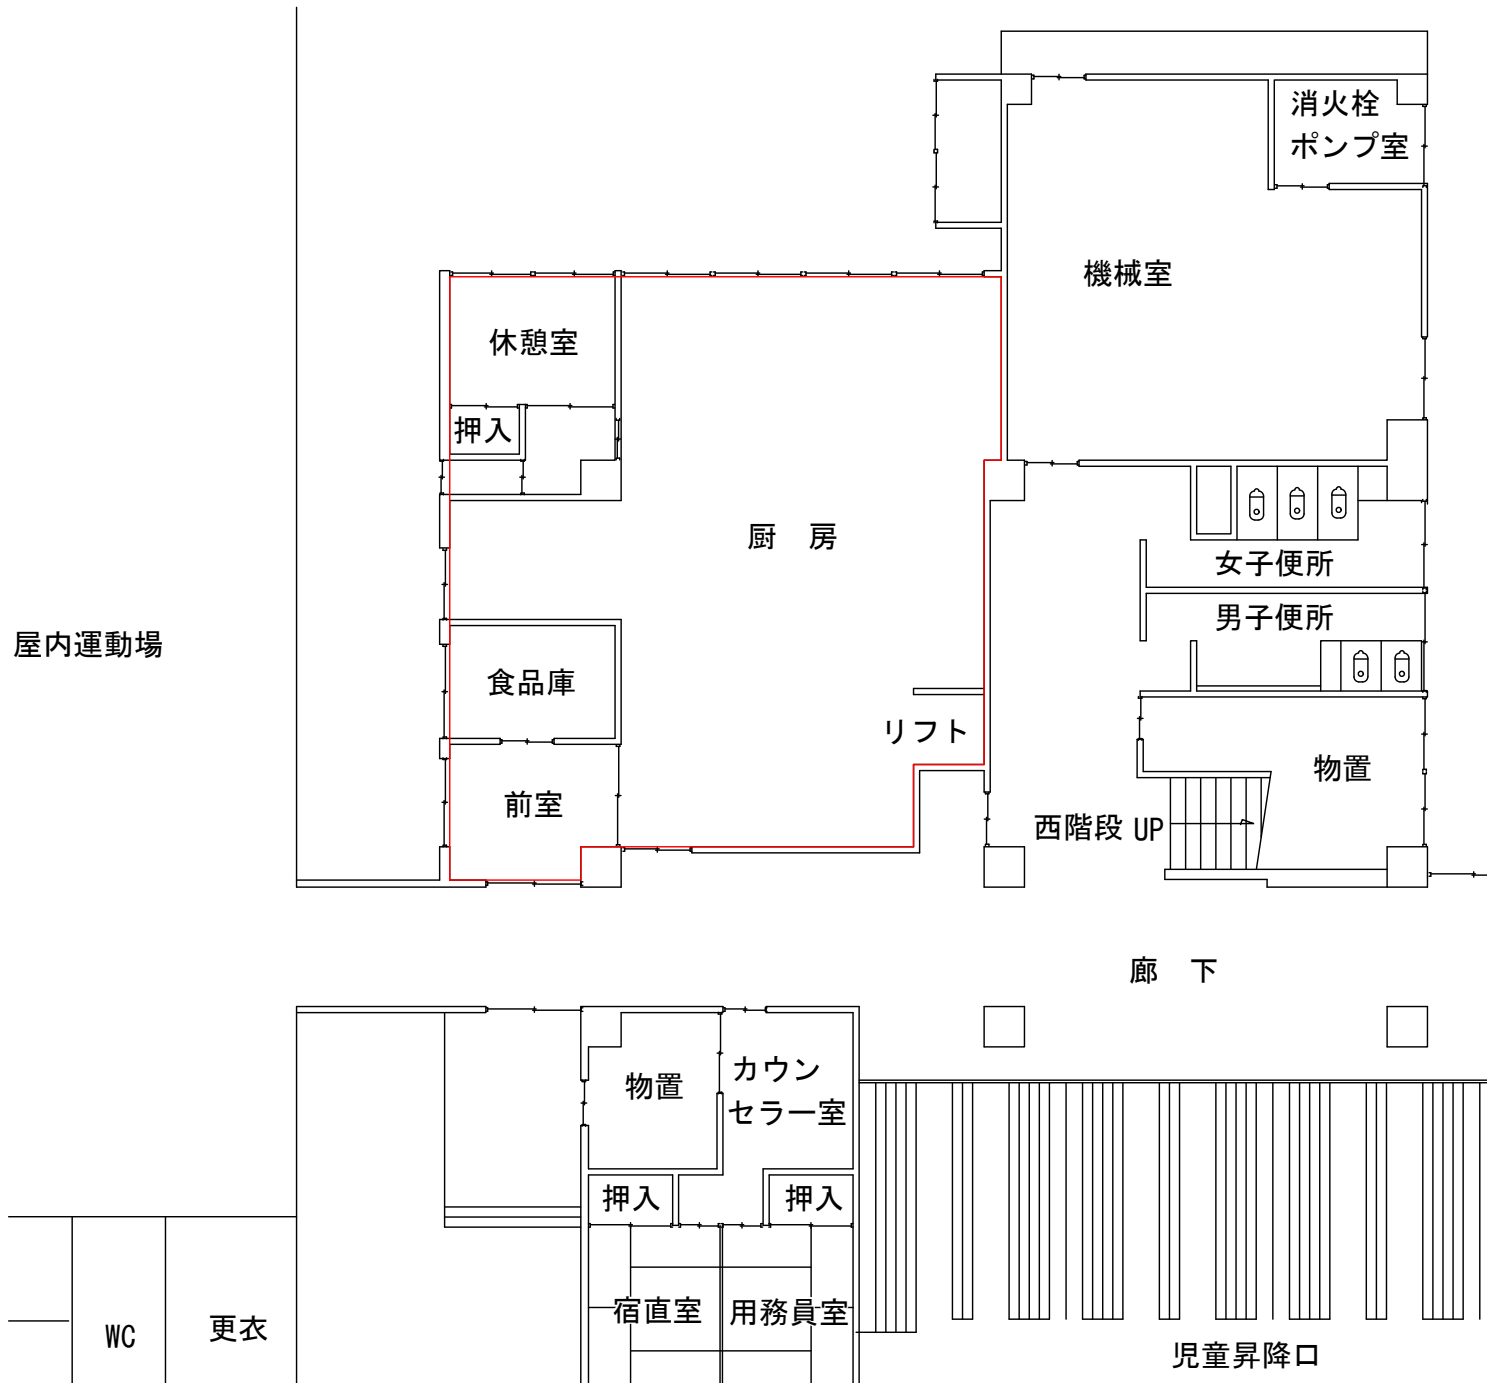

小木小学校 S55. 11
給食厨房施設面積 $A=120.56\text{m}^2$

作業動線図

月 日

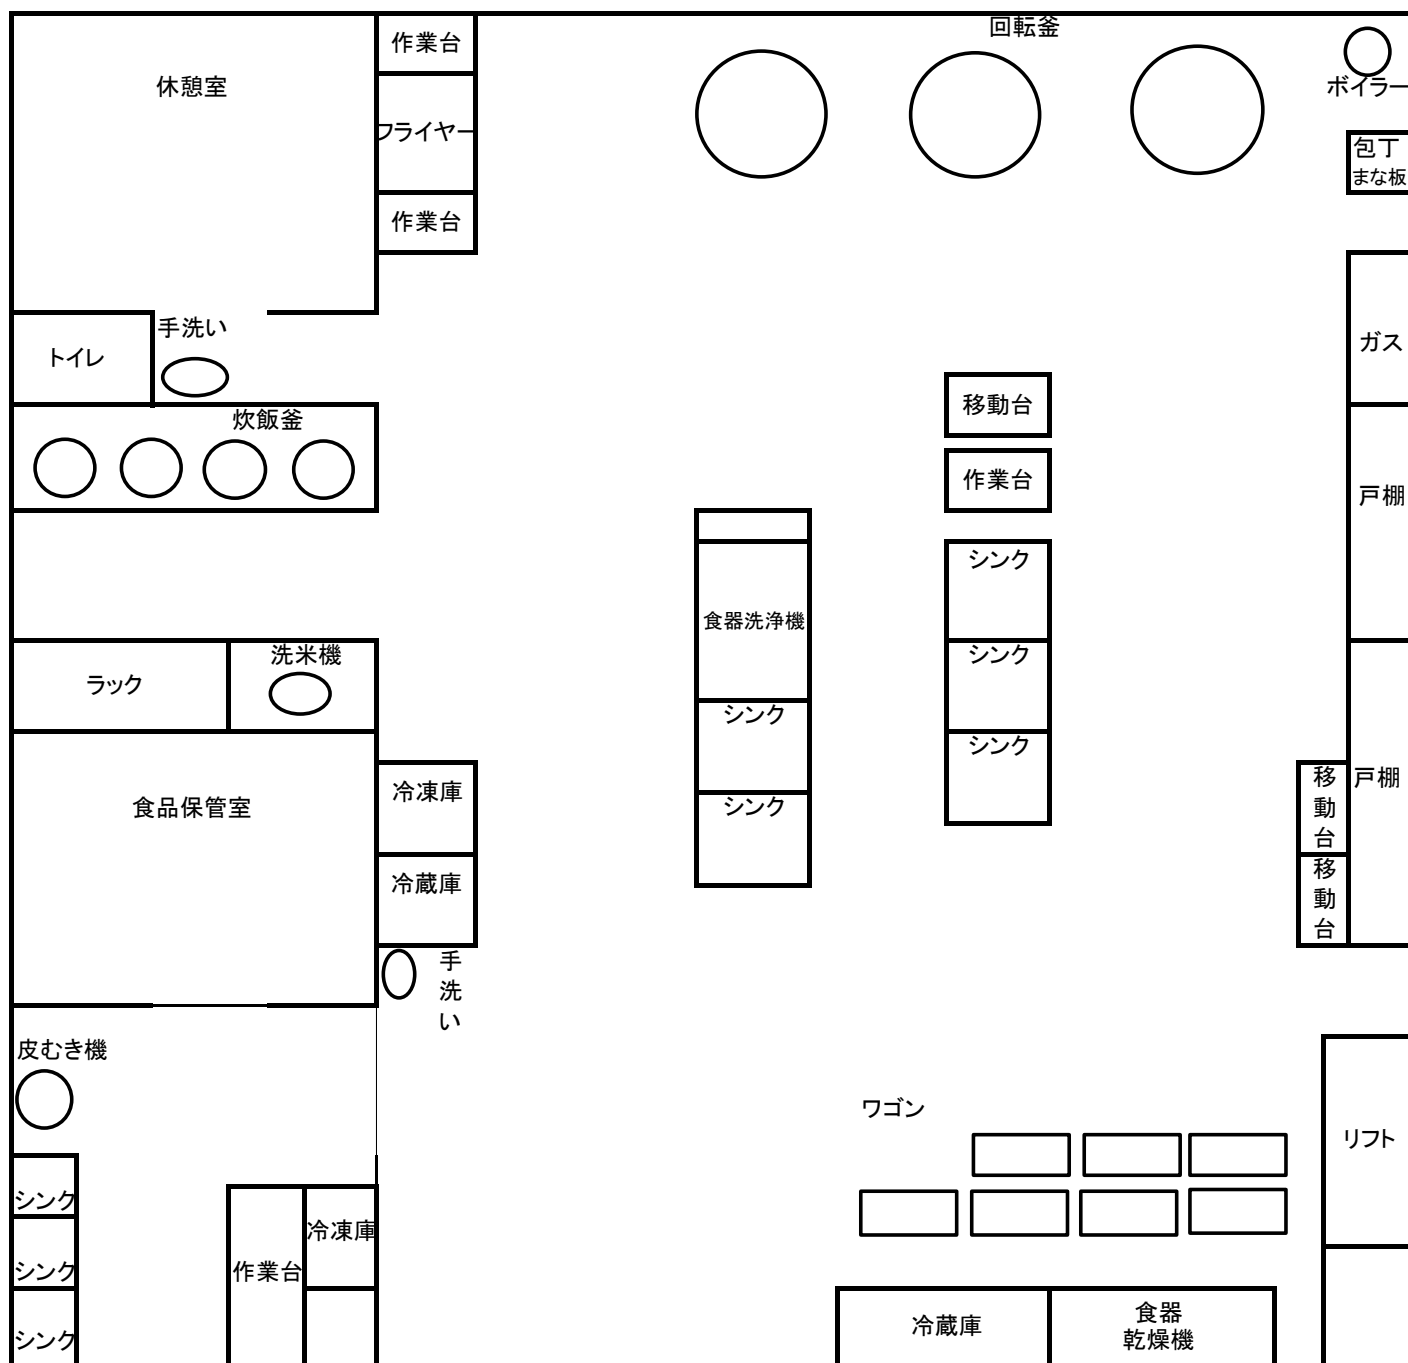[illegible]

松波小学校仮設校舎

調理室平面図

