


■白丸団地（仮称） 整備方針図（1：500）

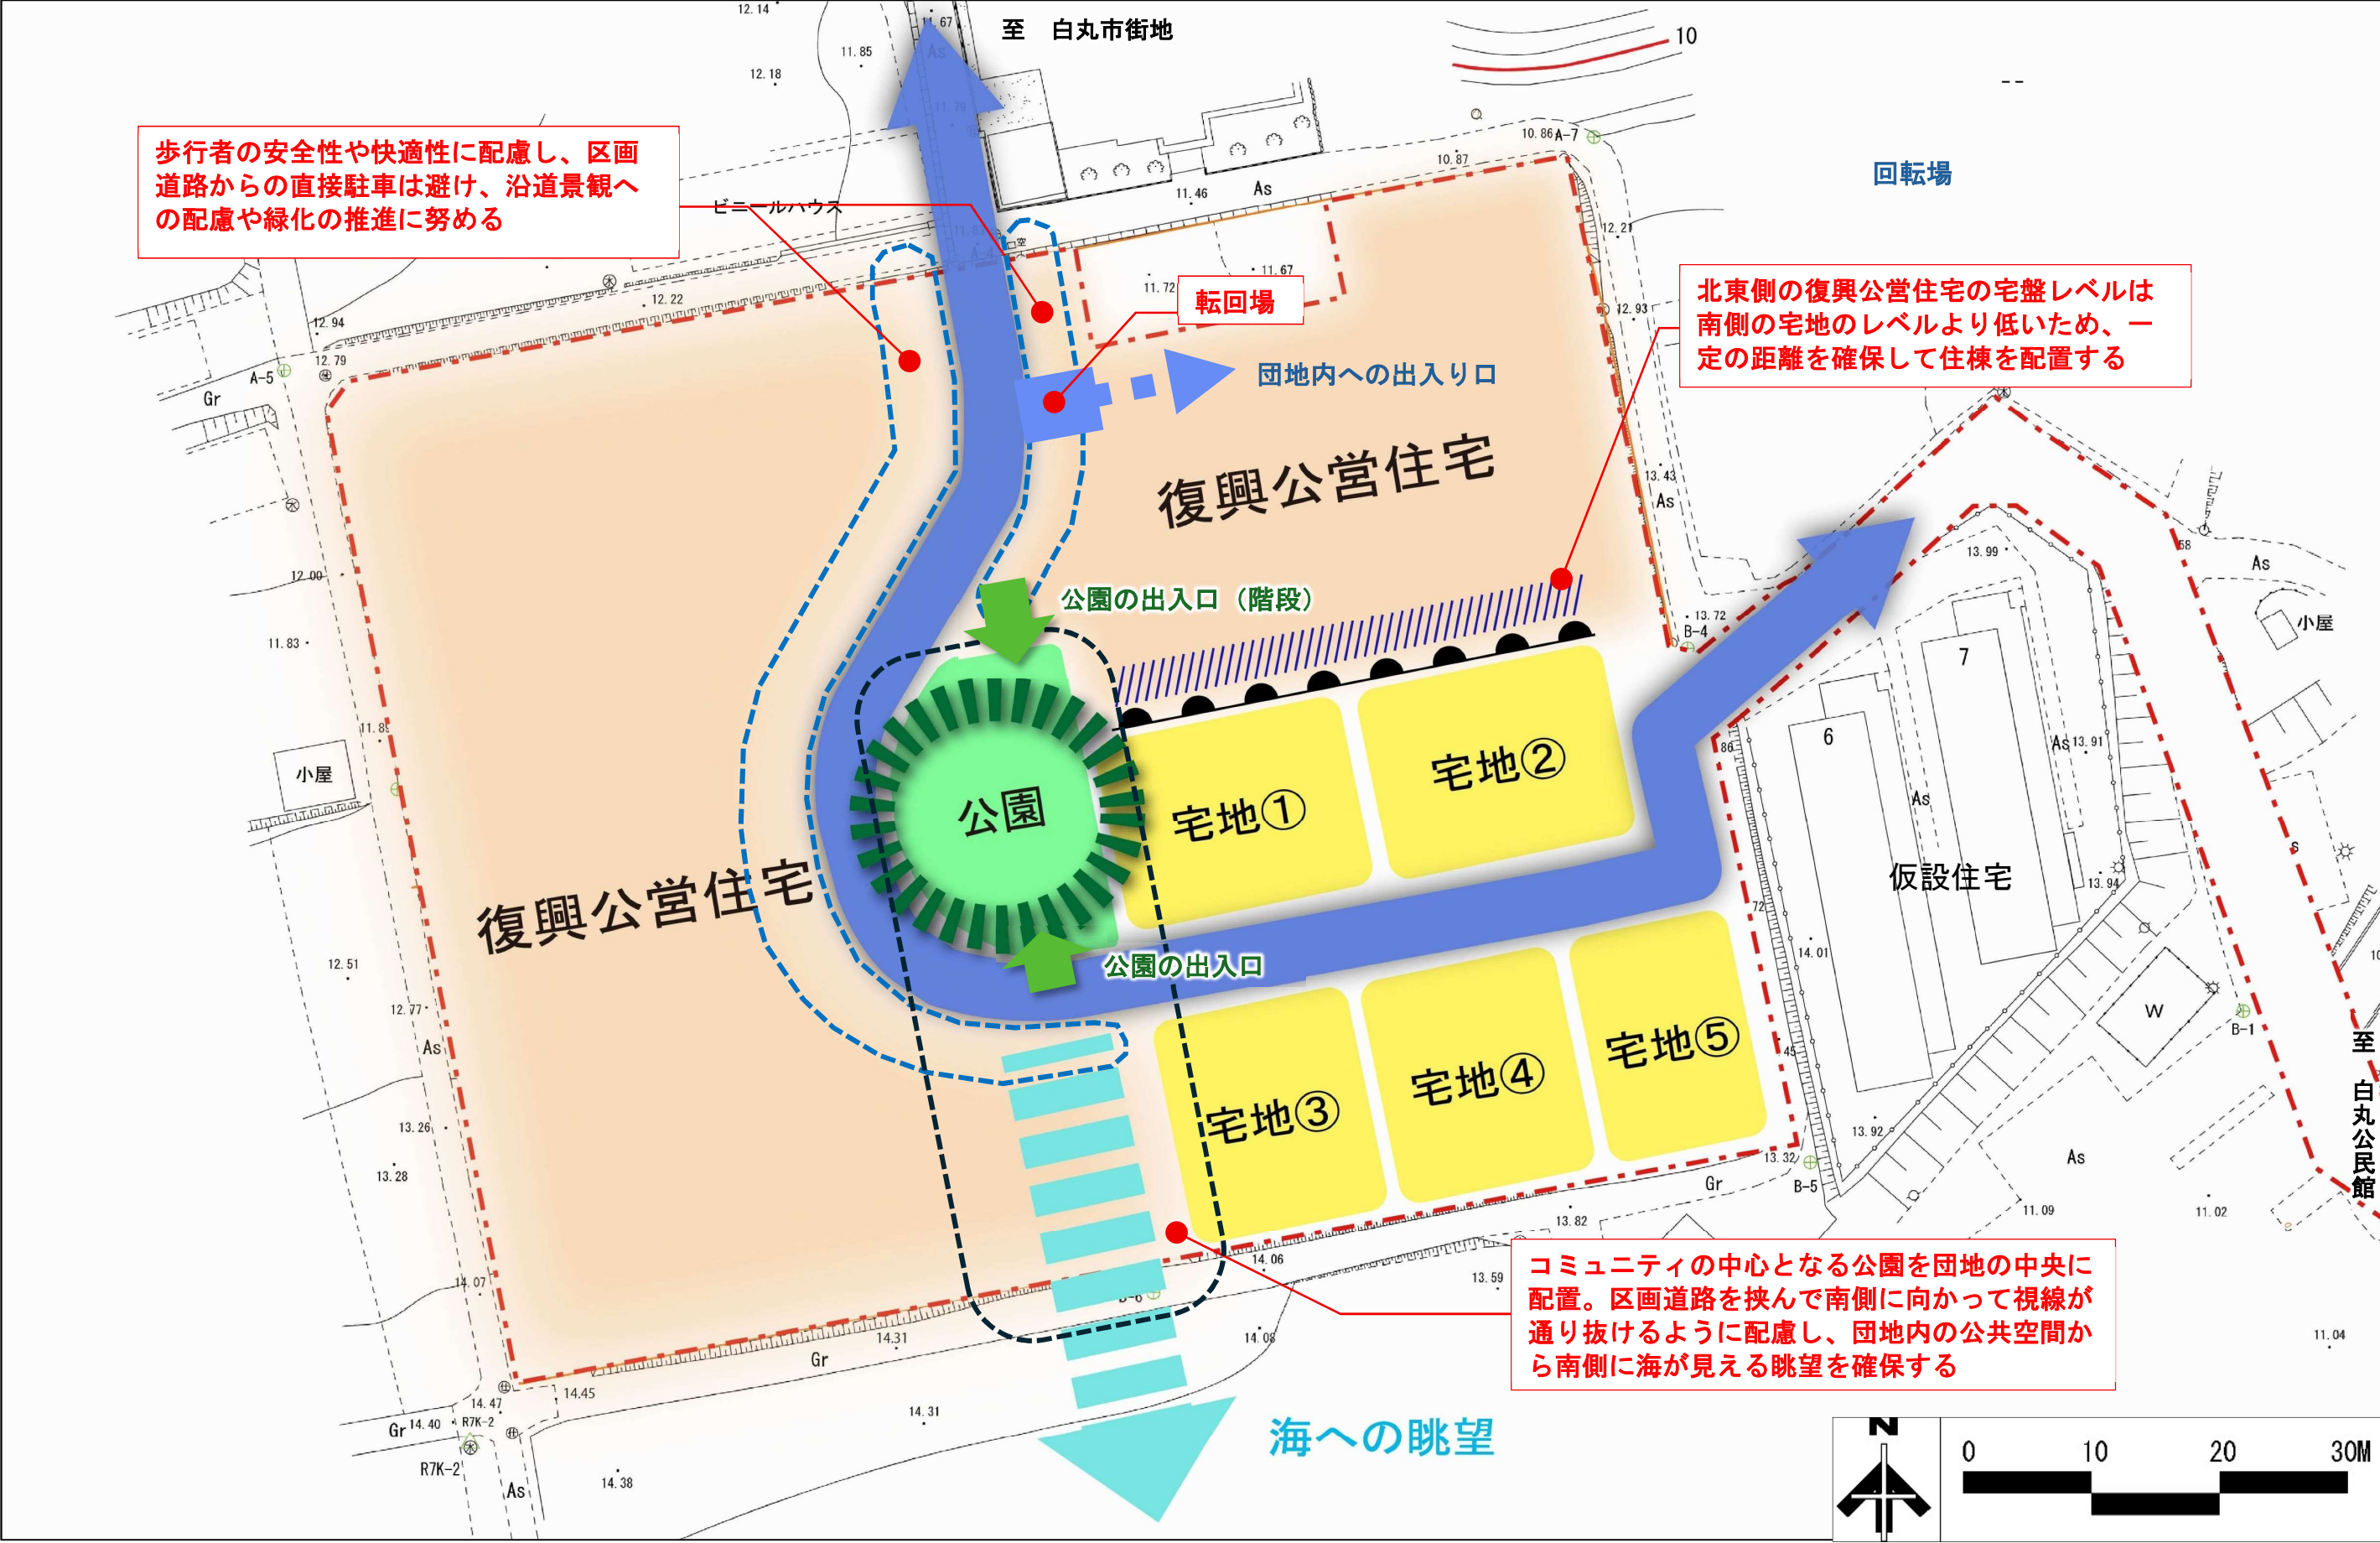

※背景図面は、実際の境界や筆界、権利関係を示すものではありません。