


■宇出津団地（仮称） 土地利用方針図（1：500）

存置すべき樹木 ○：サクラ（7本） ⊙：エノキ（2本） ●：イチヨウ（1本）

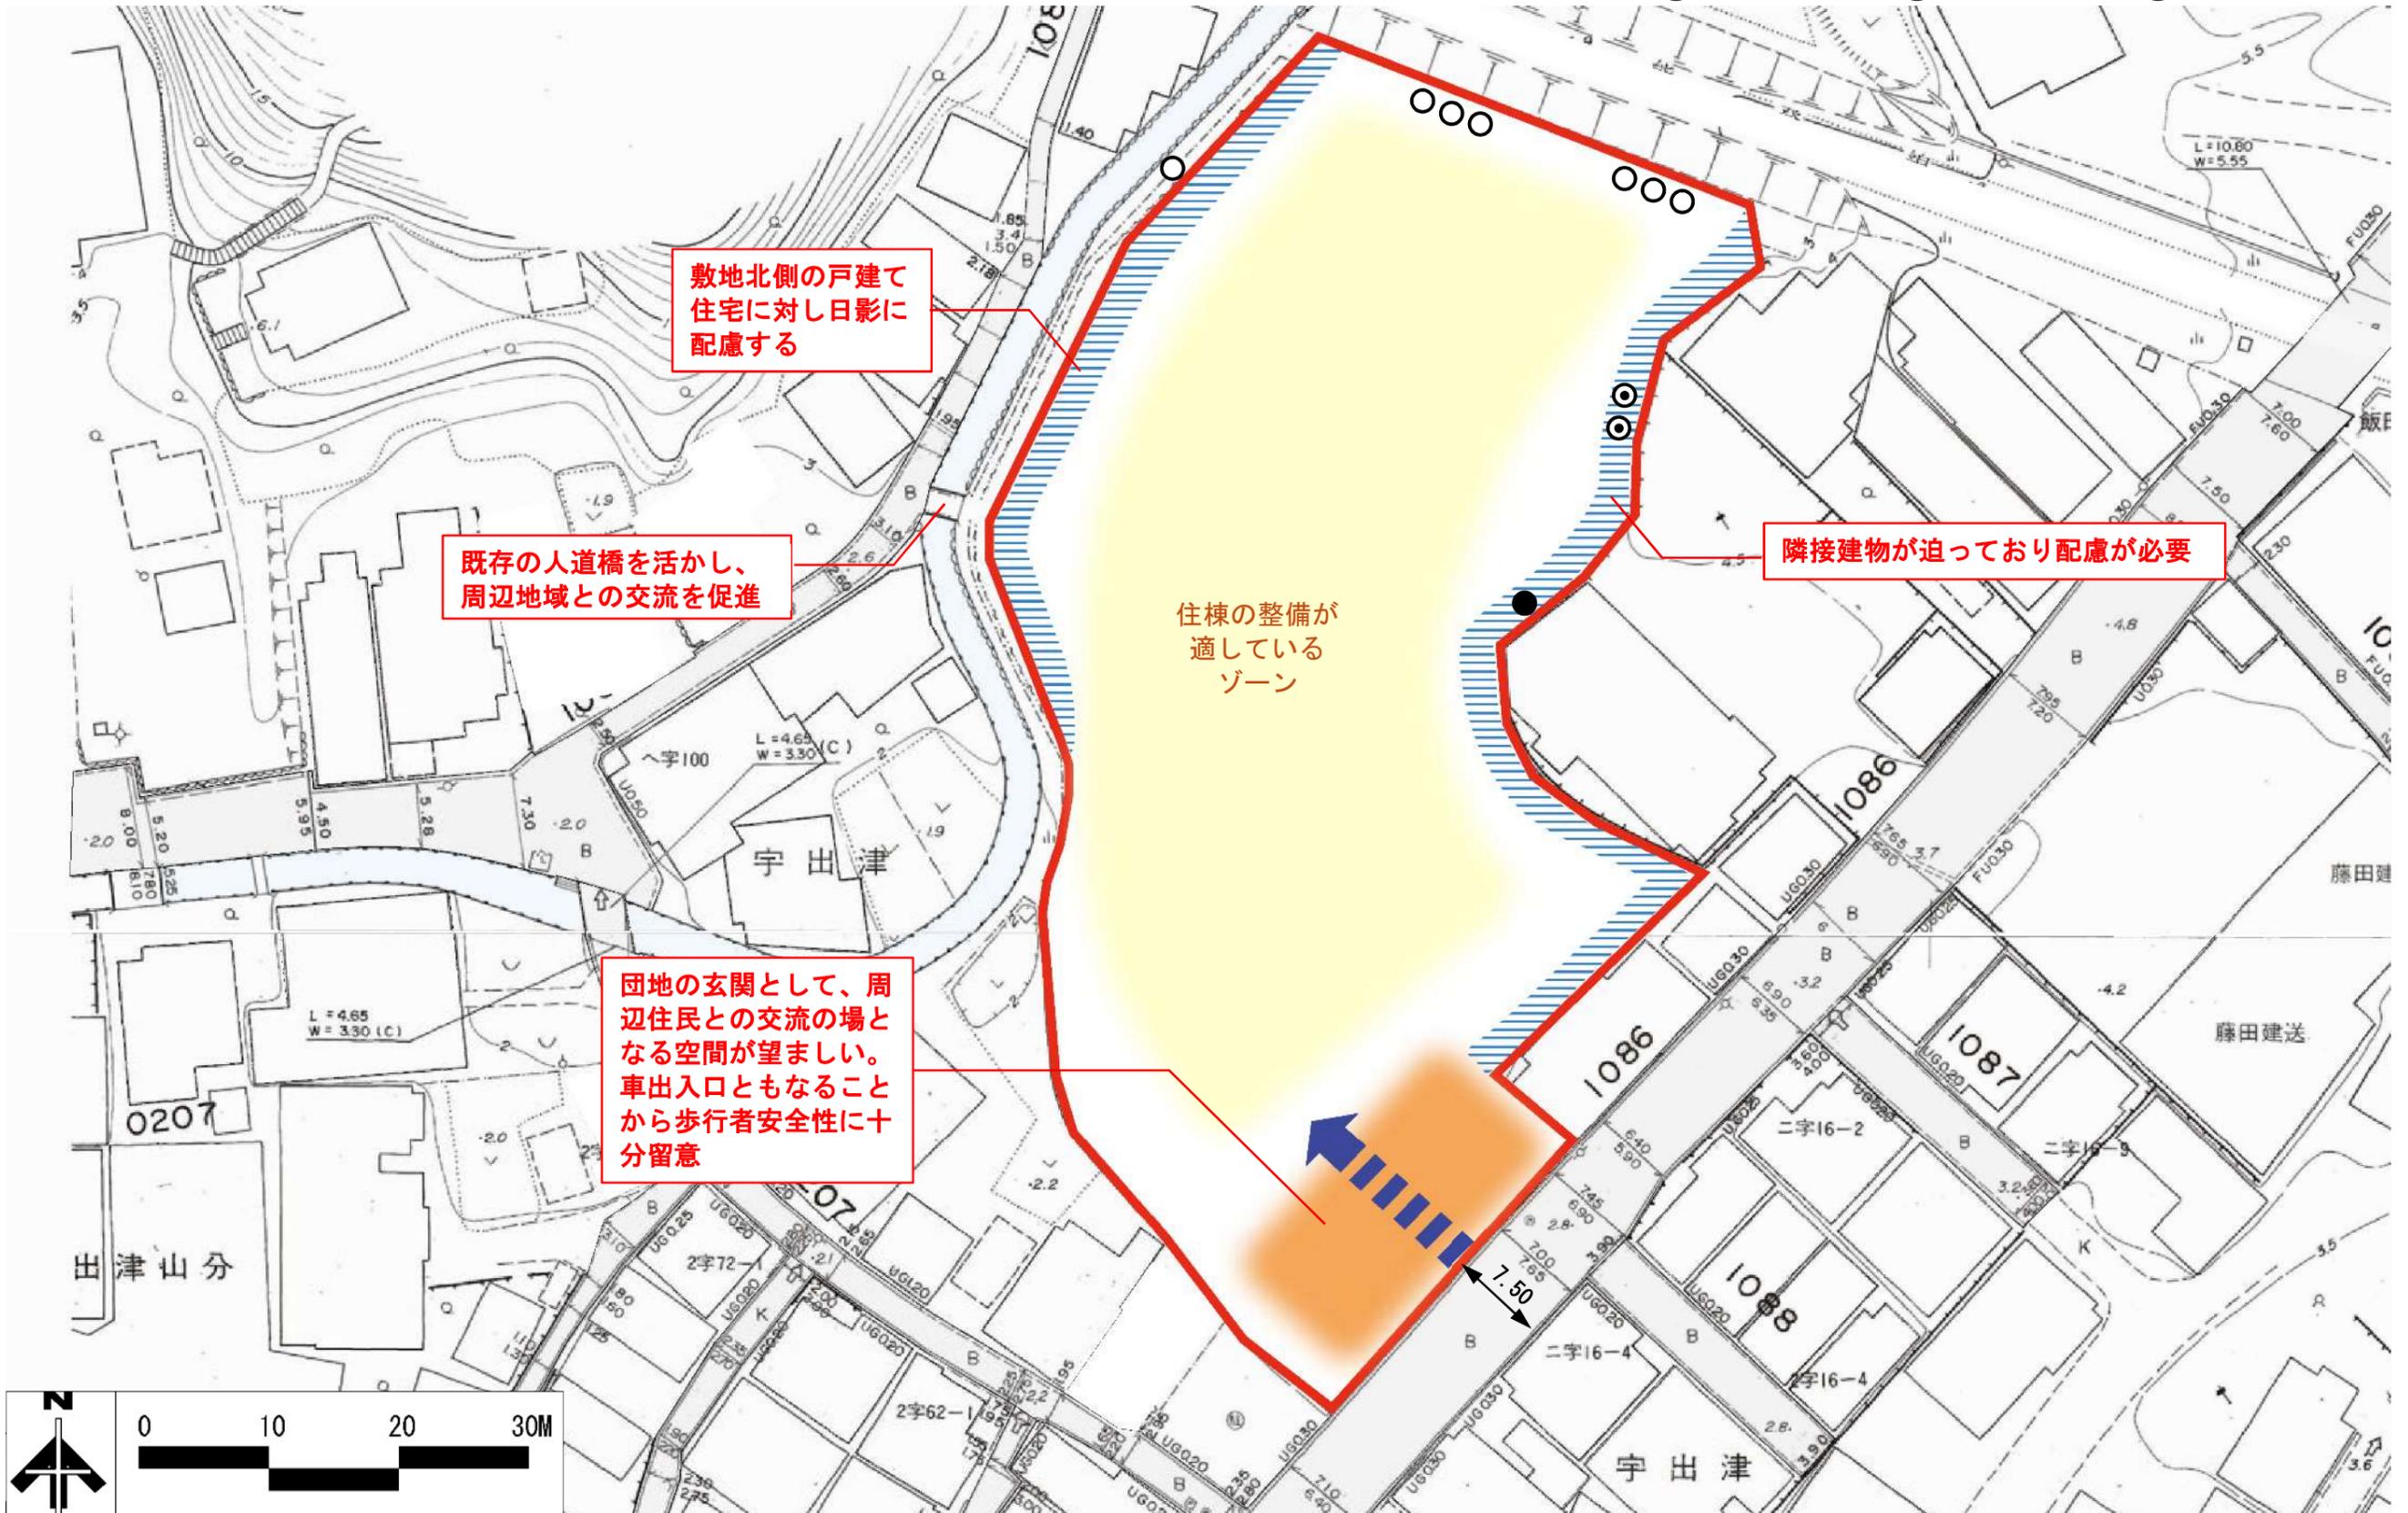

※背景図面は道路台帳を加工して使用しており、実際の境界や筆界、権利関係を示すものではありません。

■松波団地（仮称） 土地利用方針図（1：500）



※背景図面は道路台帳を加工して使用しており、実際の境界や筆界、権利関係を示すものではありません。