
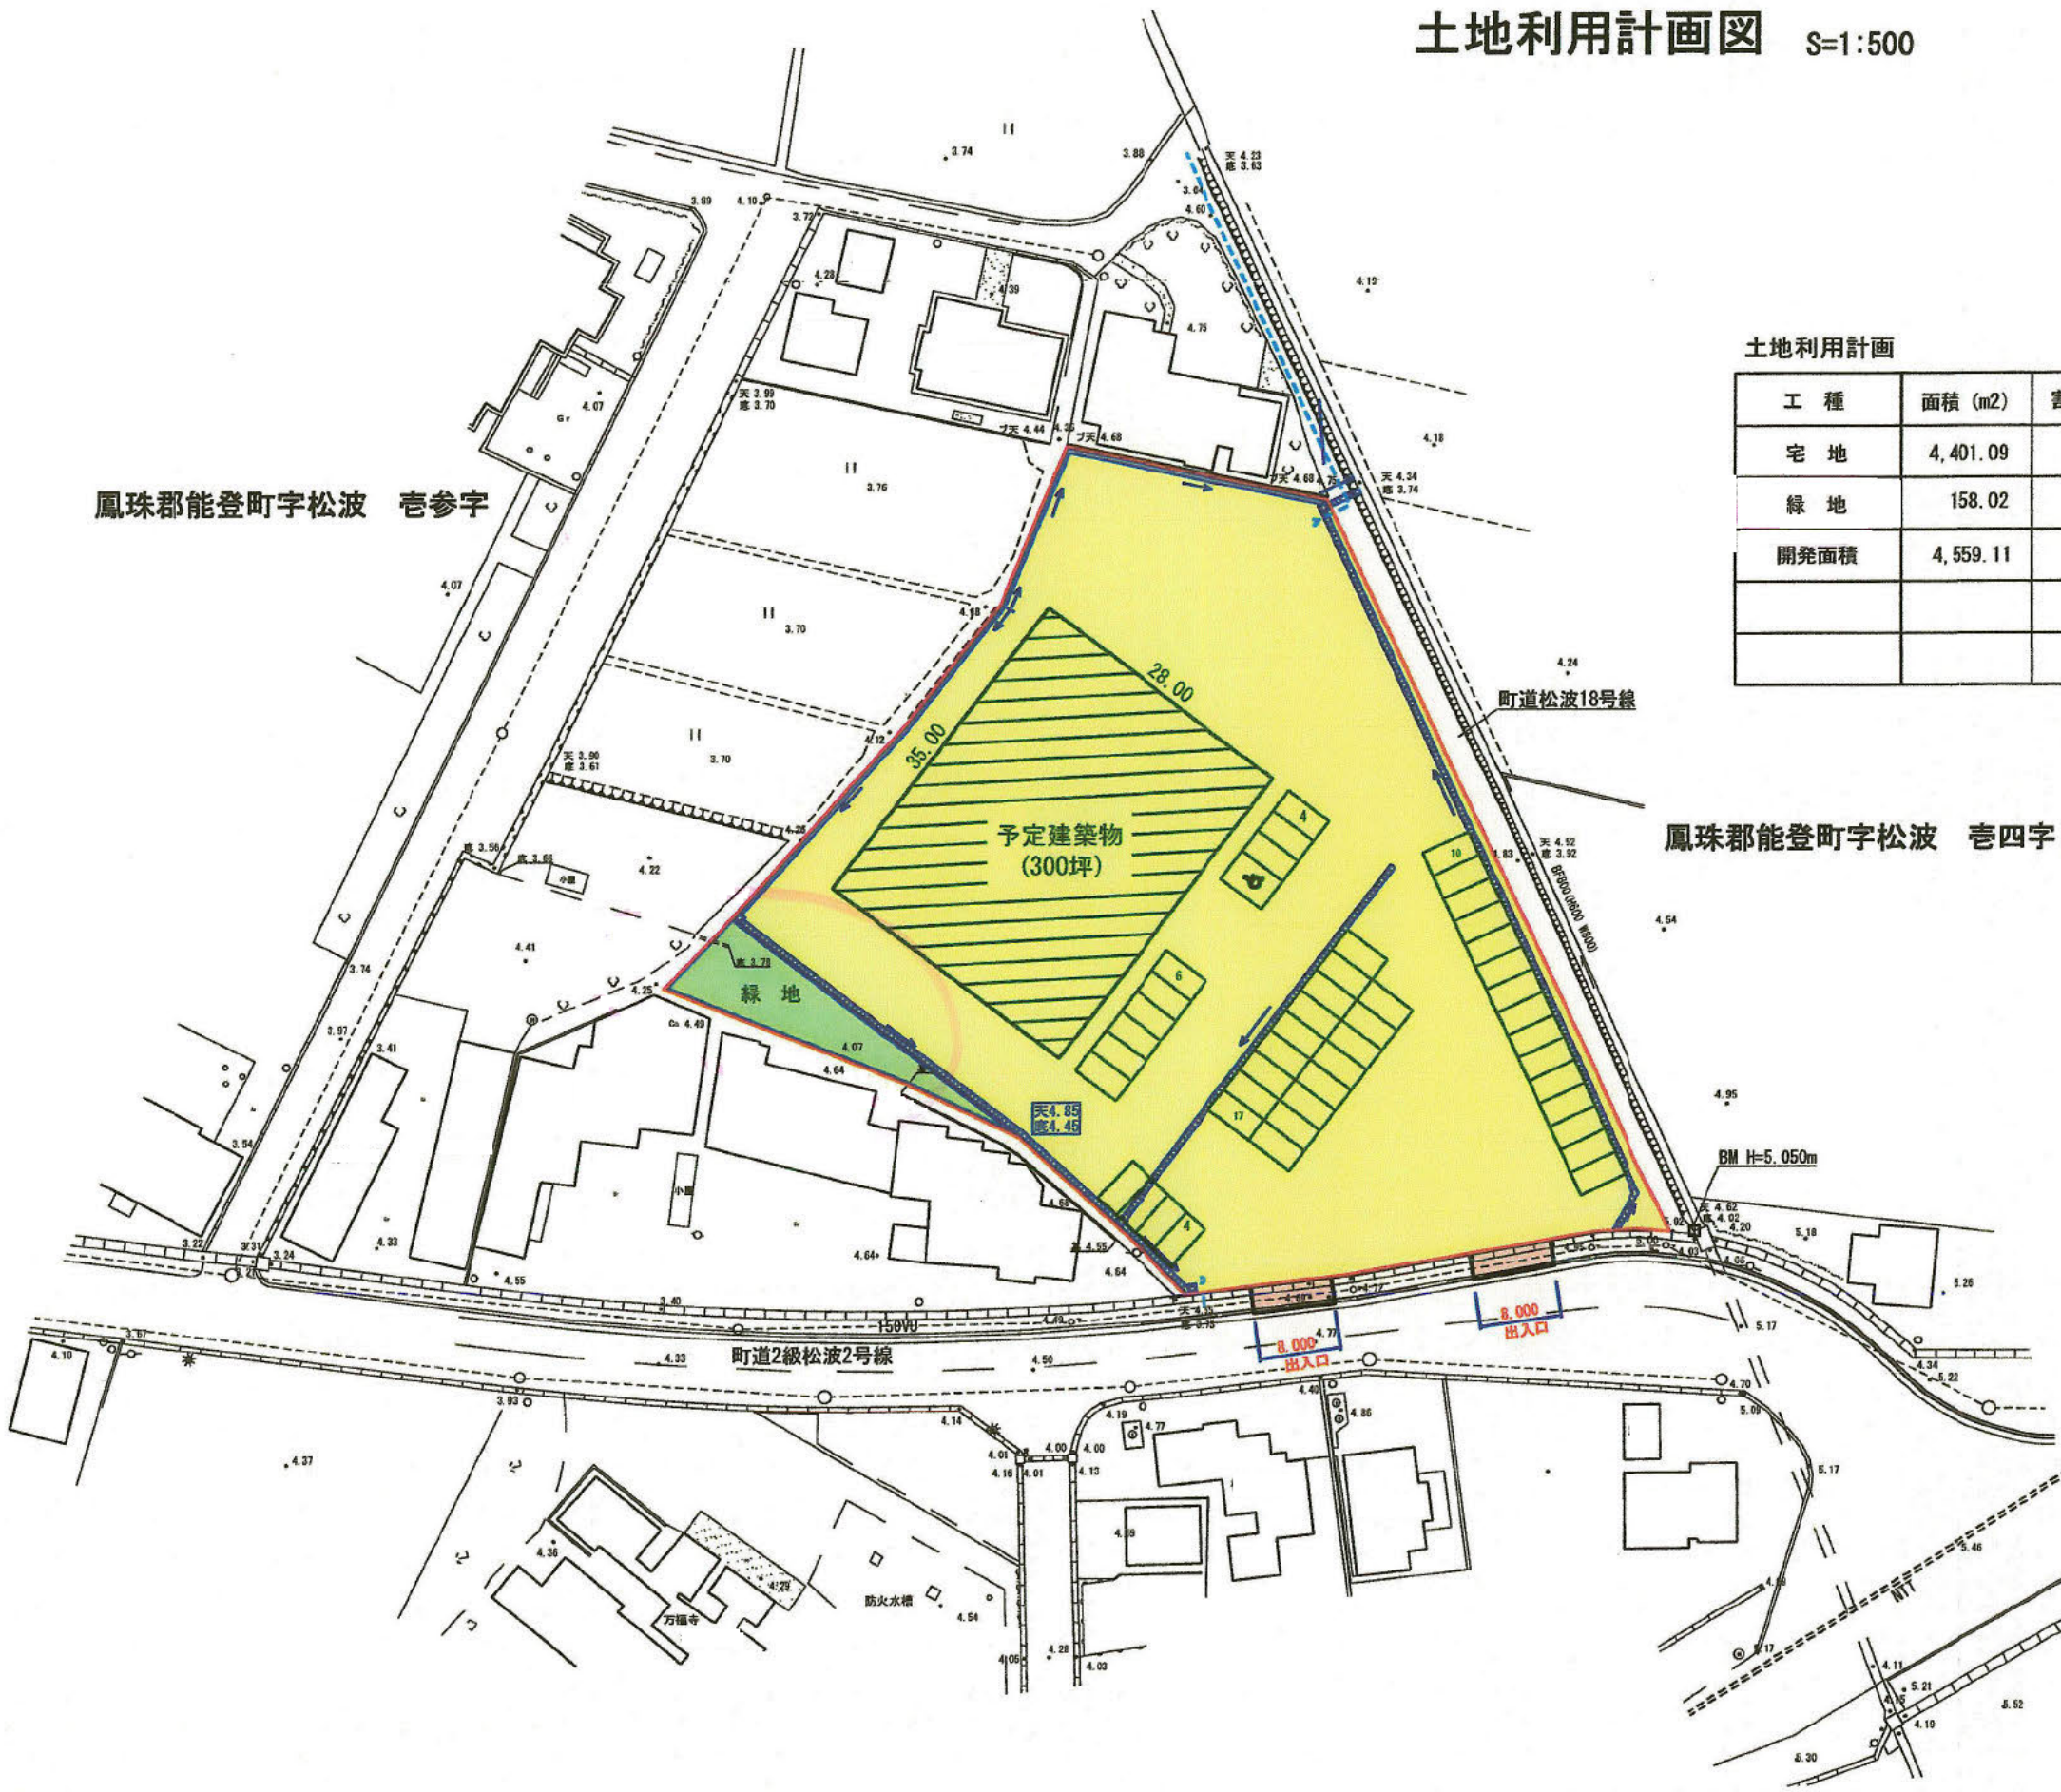


土地利用計画図 S=1:500

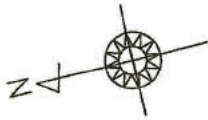

土地利用計画

工 種	面積 (m2)	割合 (%)	記 号	備 考
宅 地	4,401.09	96.53		建物、駐車場
緑 地	158.02	3.47		
開発面積	4,559.11	100.0		

鳳珠郡能登町字松波 壹四字

開発区域

開発区域に含まれる地域の名称	鳳珠郡能登町字松波壹四字 10, 11, 14, 17, 18-1, 19-1
図名	土地利用計画図
縮尺	図 示
開発行為者	株式会社 示野薬局
図面作成者	アース測量設計(株) 堂谷内 直人
図 面 番 号	9