
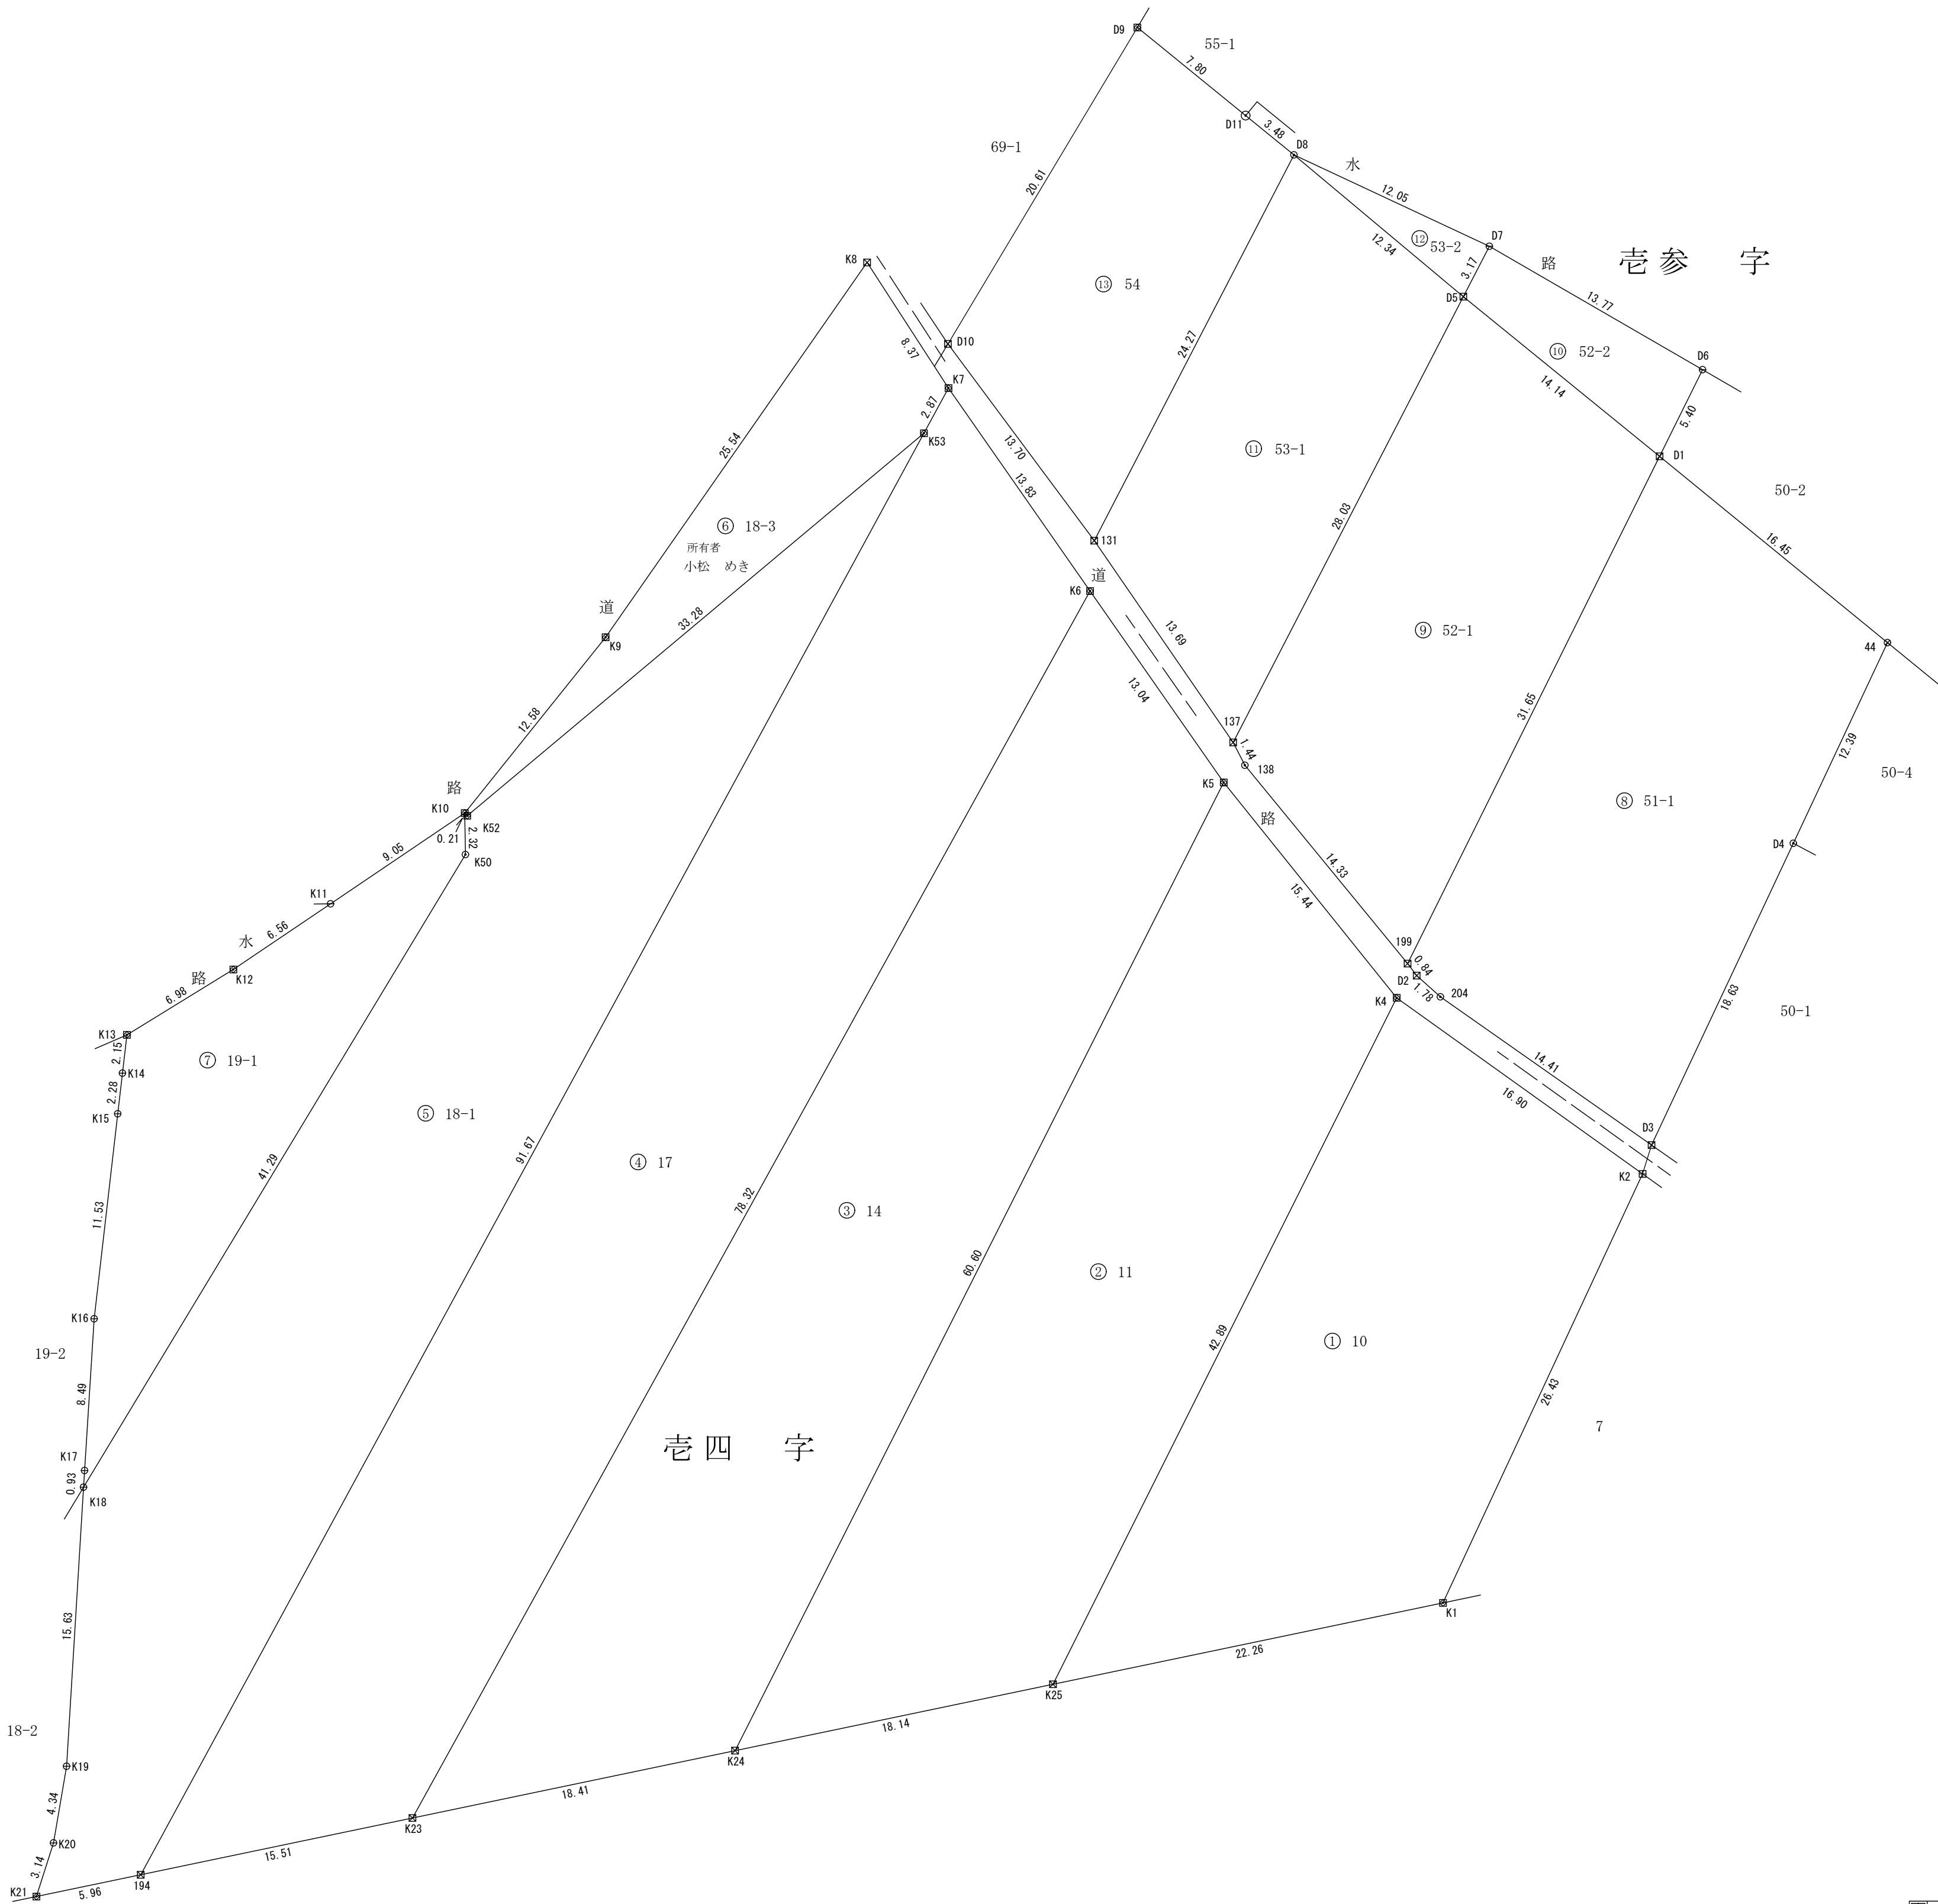


■松波第2団地（仮称）測量図


用地実測図

【S=1:250(A1)】

能登町字松波

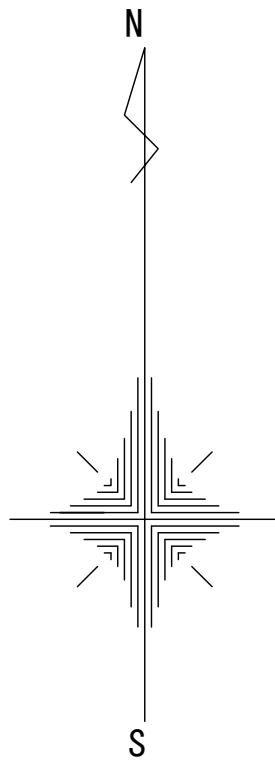

	金 属 標
	合 成 樹 脂 杭
	金 属 杭
	木 杭
	ペ ン キ 印

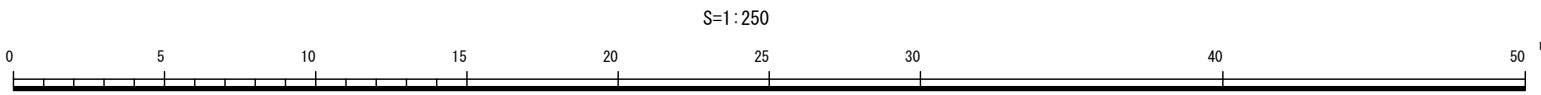

令 和 7 年 度	
工 事 名	災害公営住宅整備事業 松波団地（仮称）その2
箇 所	能登町字松波地内
図 名	平 面 図
縮 尺	S = 1 : 2 5 0
図 面 番 号	1 / 1 枚の内
石 川 県	

