


■小木第1団地（仮称） 整備方針図（1：250）

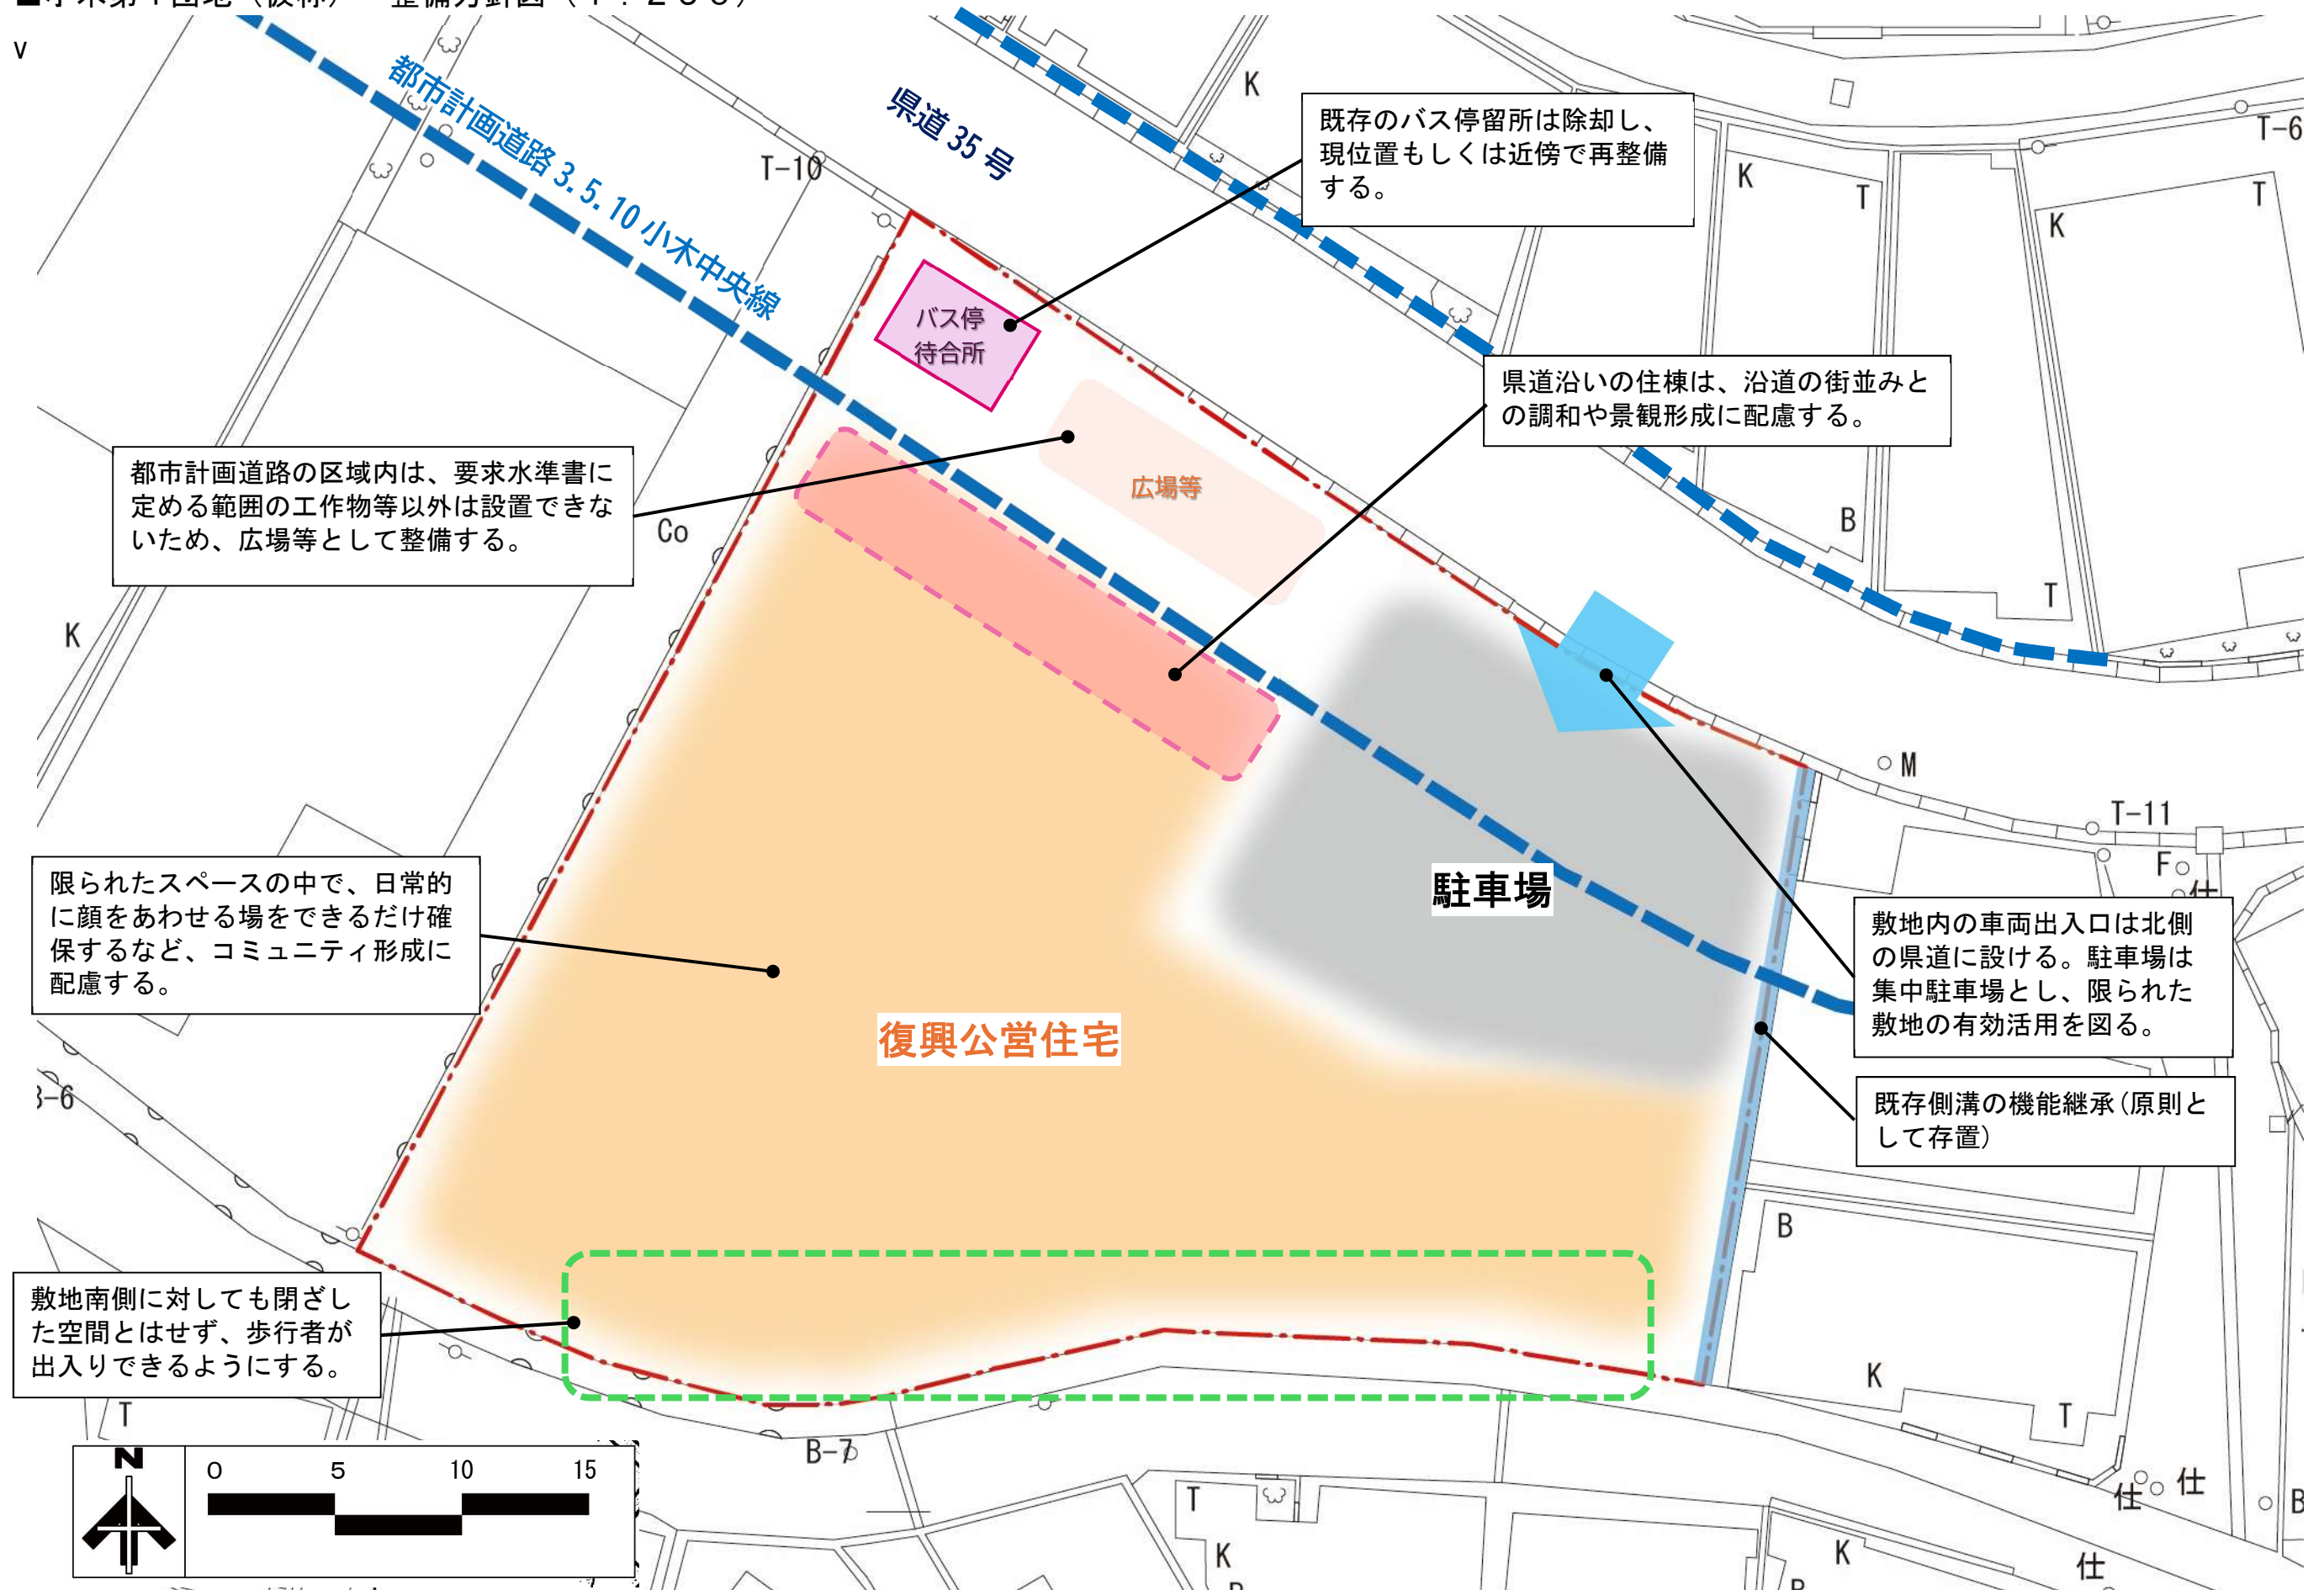

※背景図面は、実際の境界や筆界、権利関係を示すものではありません。