


能登町まつなみキッズセンター配置図

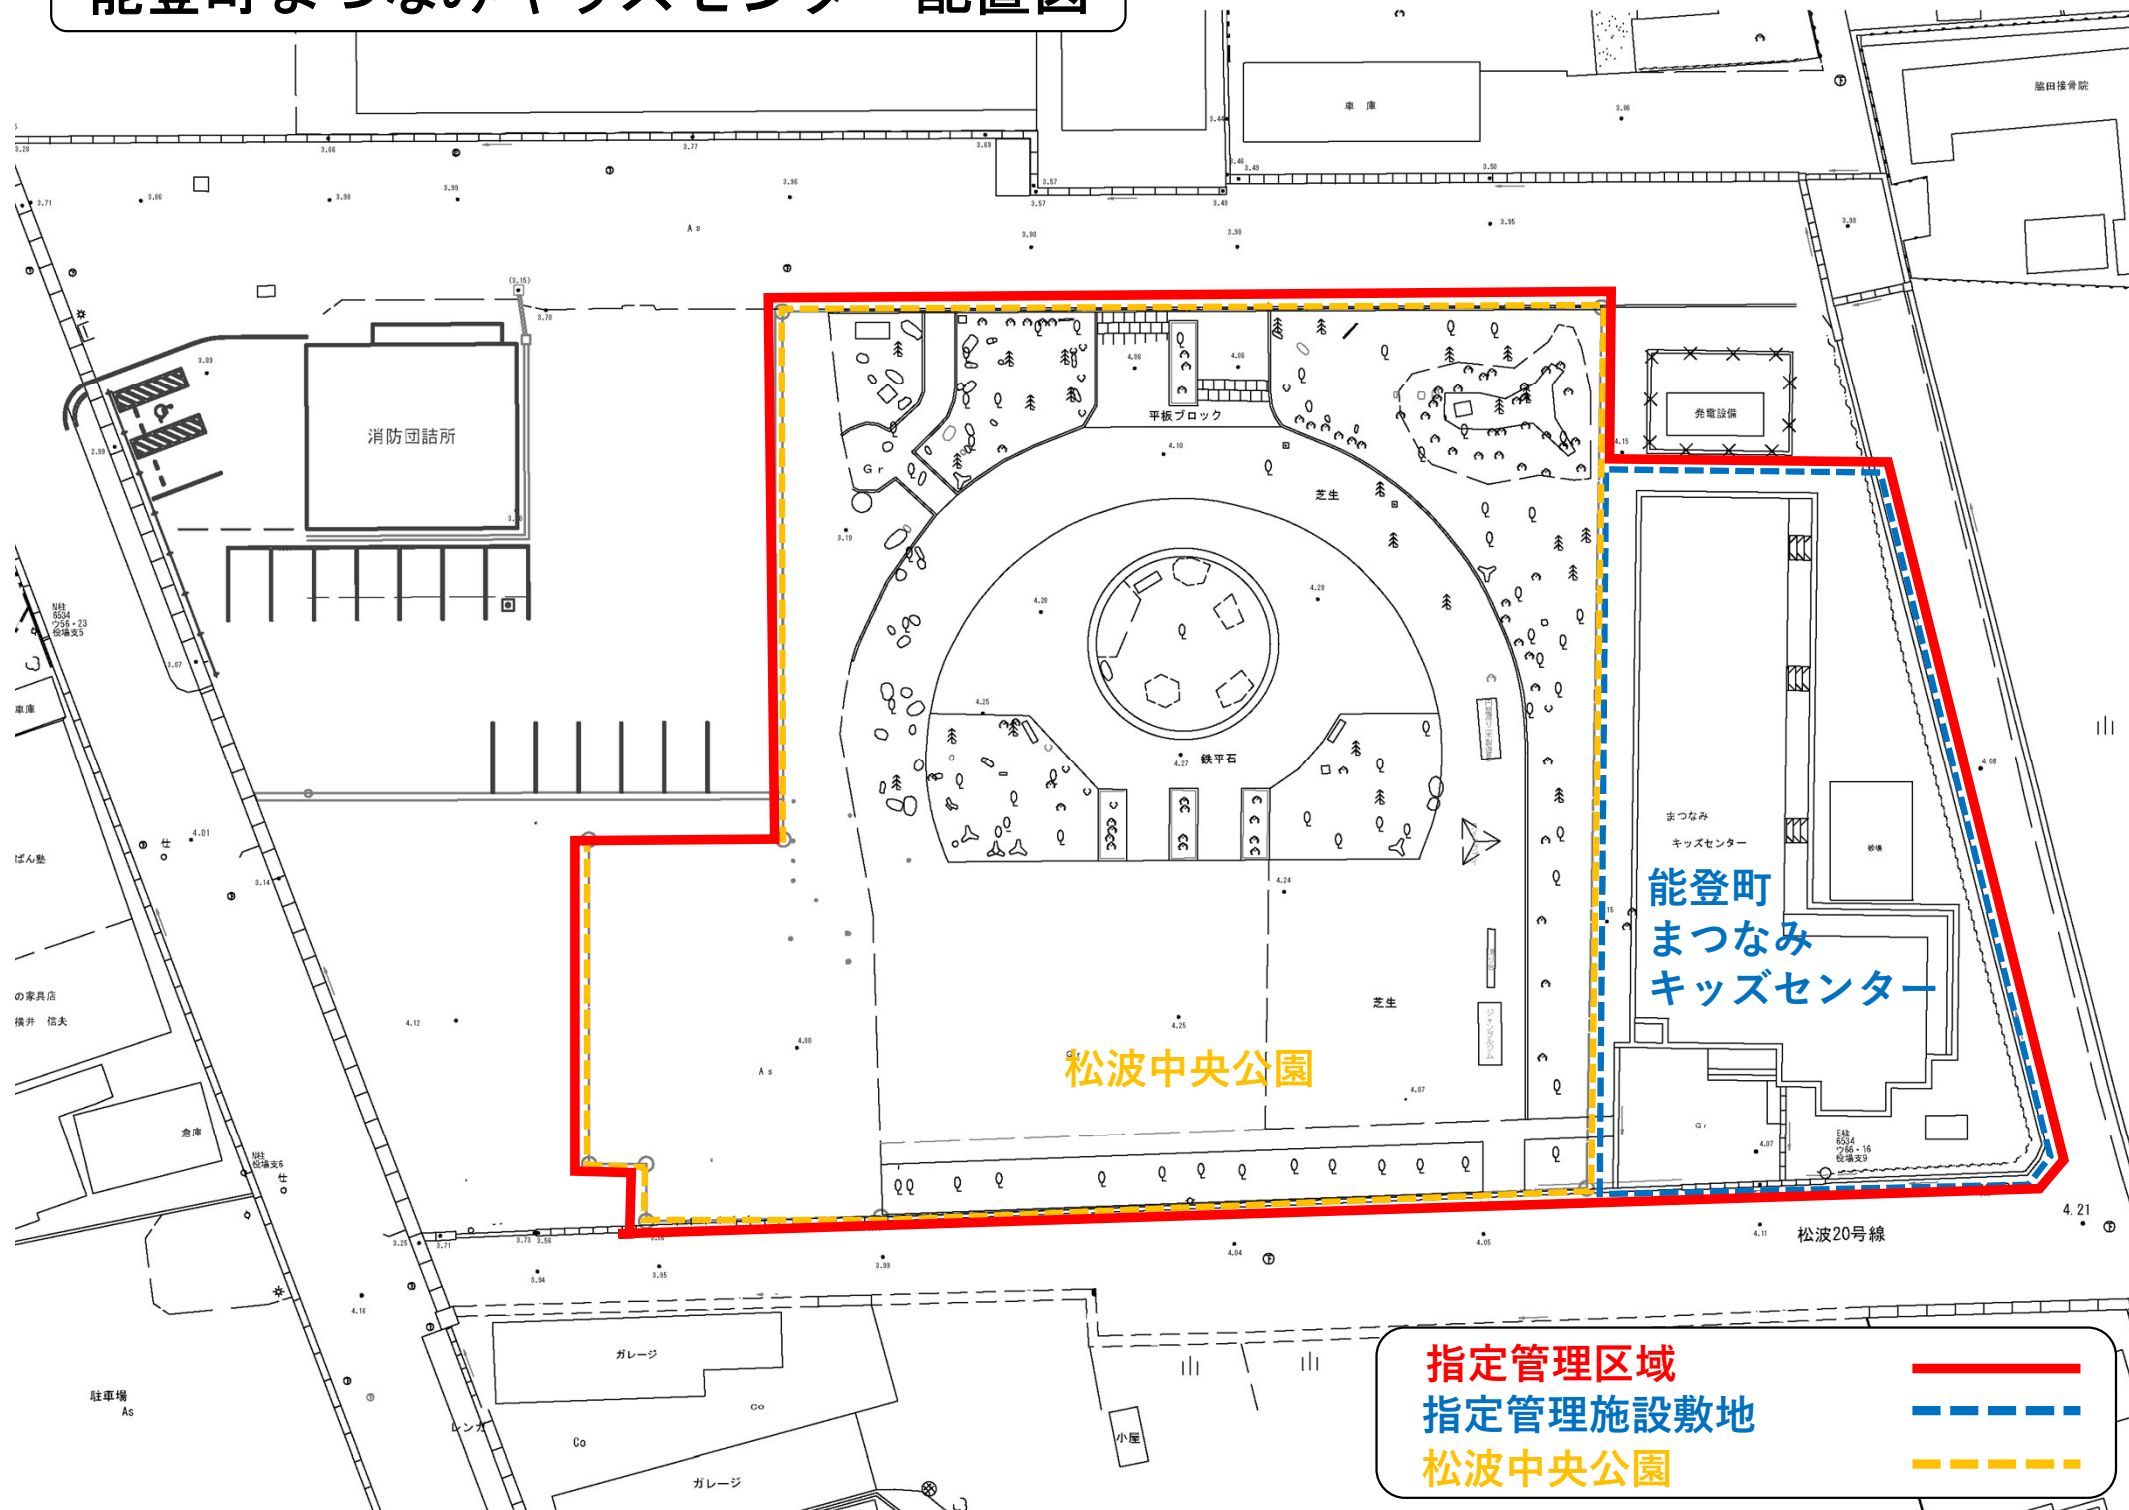

指定管理区域

指定管理施設敷地


松波中央公園

能登町まつなみキッズセンター一平面図

構造等：木造平屋建て 475.47 m²
 建築年：昭和47年5月（平成14年度に改築）



施設付近見取り図

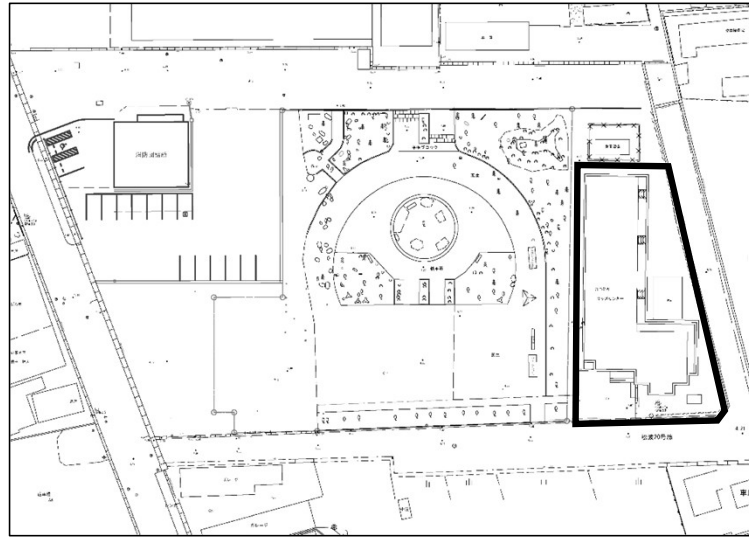

施設敷地

