


能都町立しらさぎ保育所温水プール改修工事


(建築)

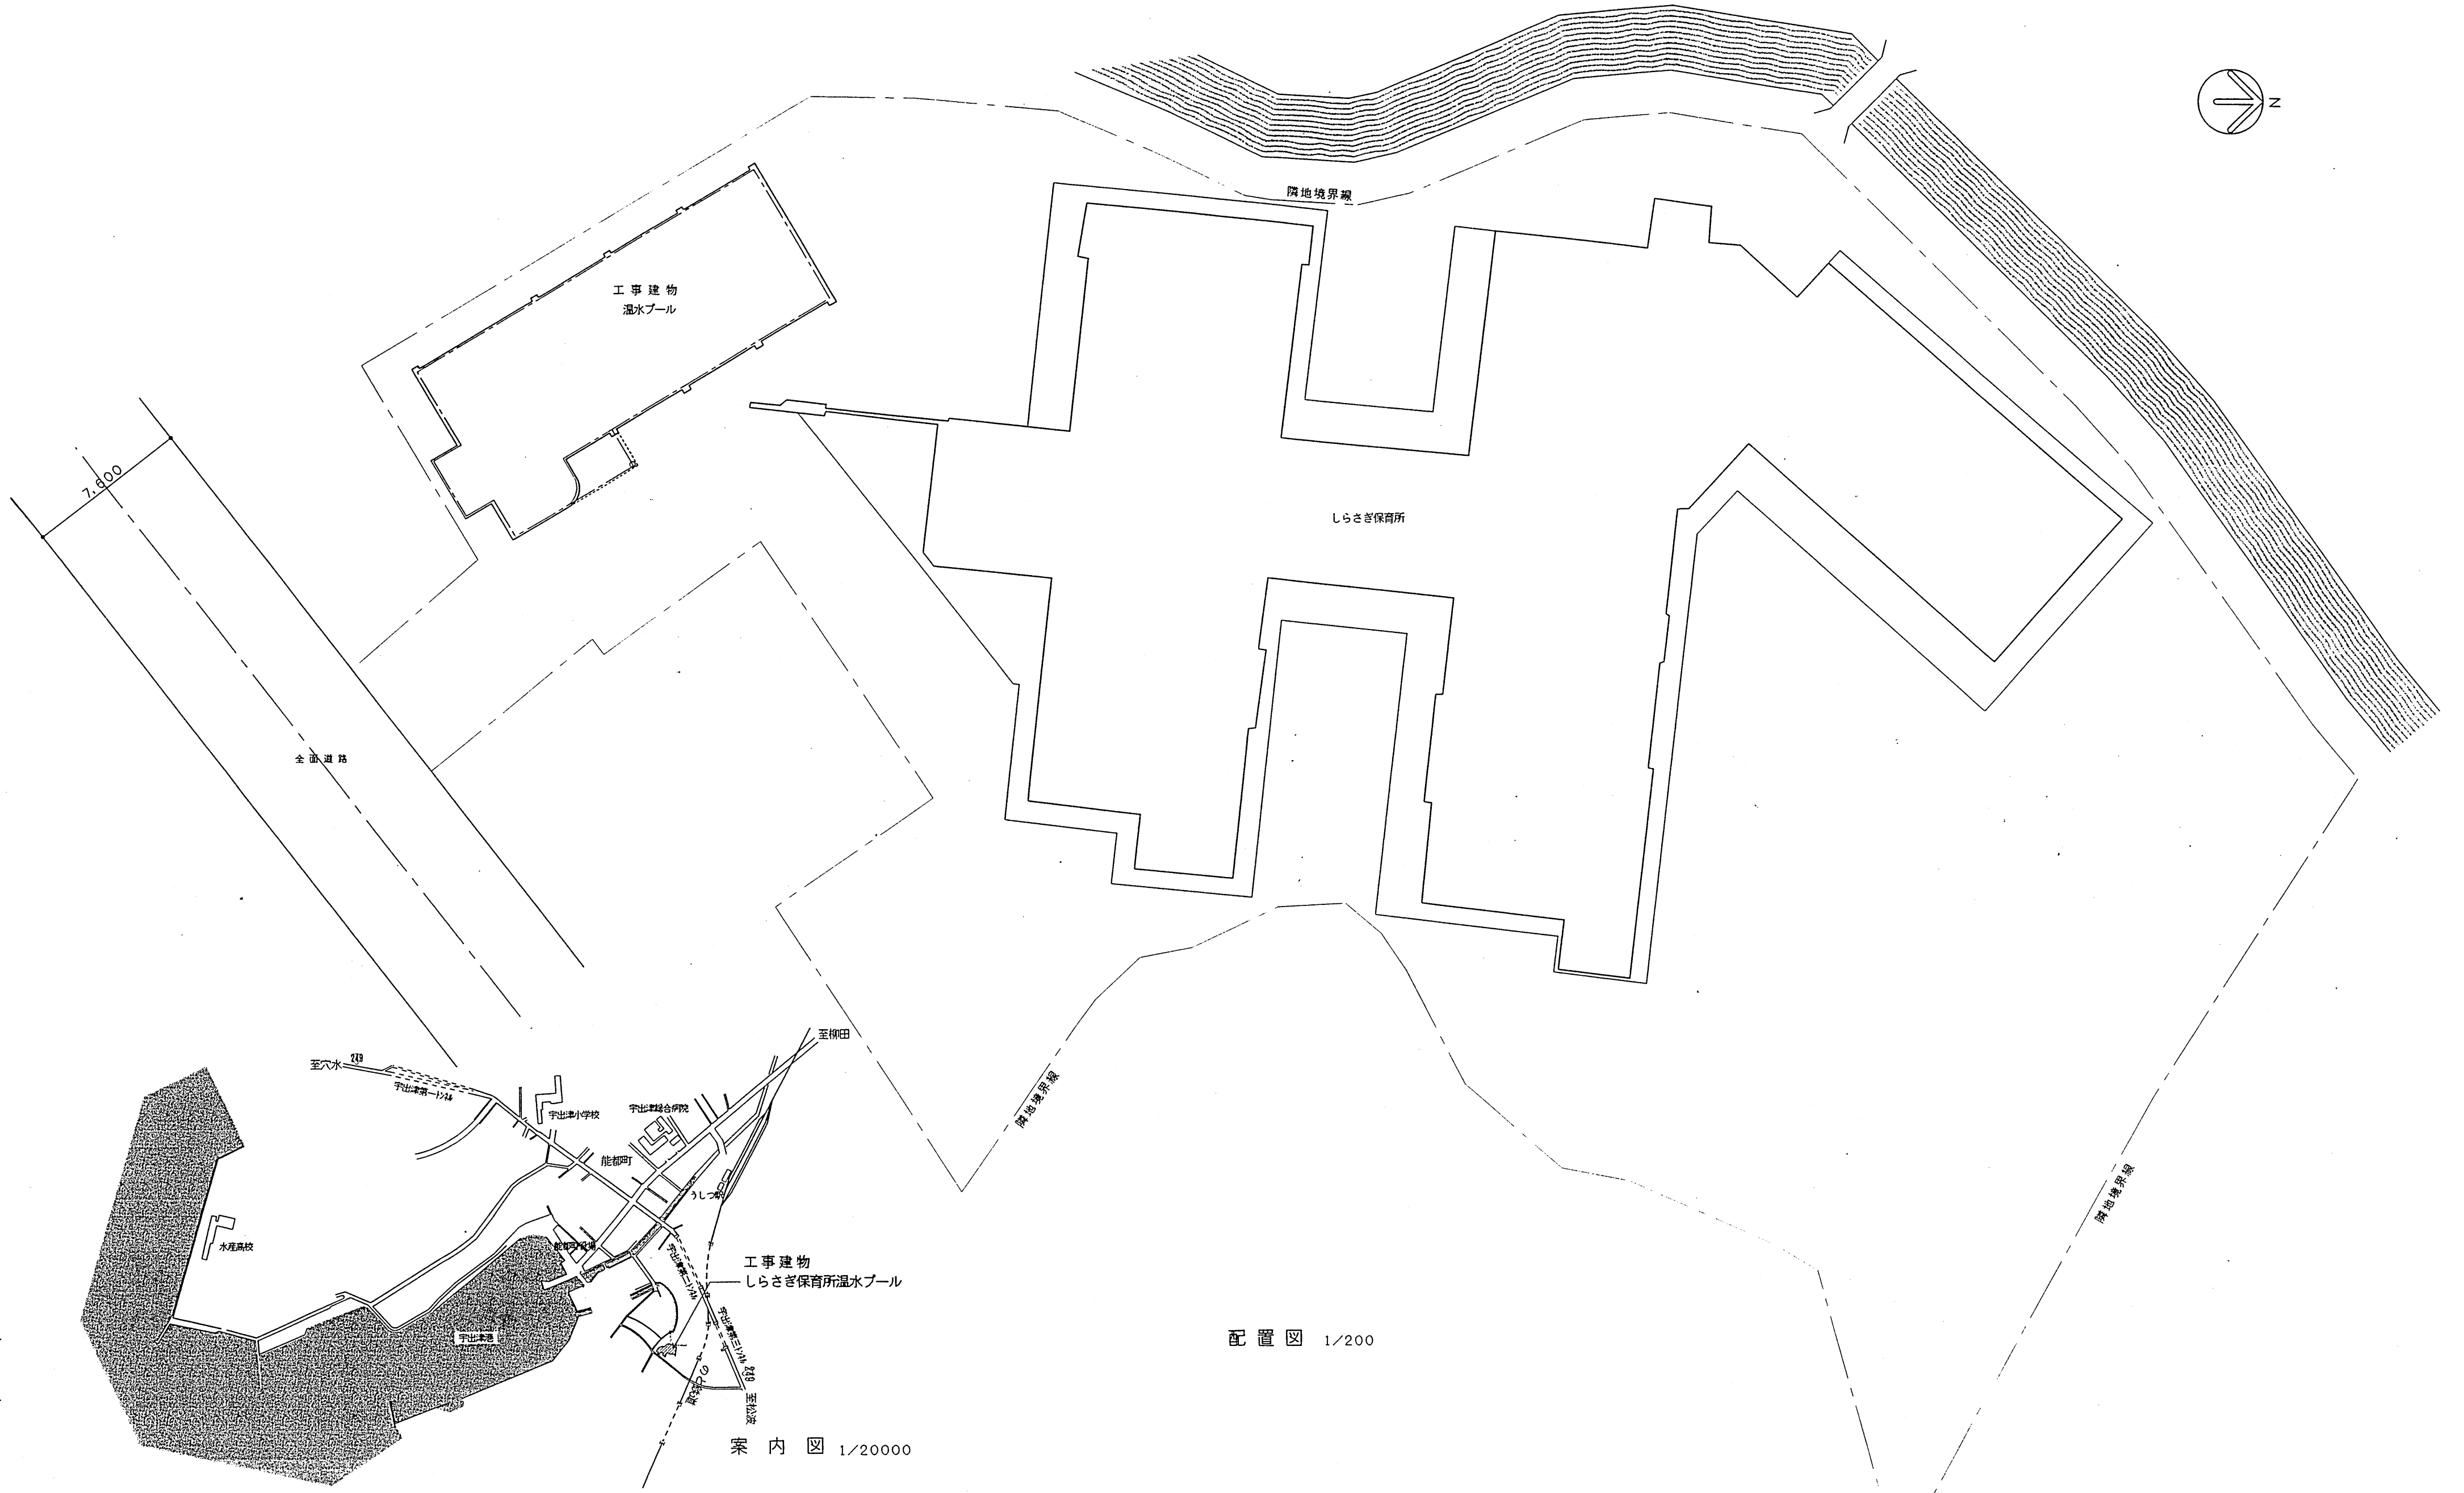

案 内 図 1/20000

内部仕上表

室 名	C H	床		巾 木		腰		壁		天 井		備 考
		既 設	改 修 後	既 設	改 修 後	既 設	改 修 後	既 設	改 修 後	既 設	改 修 後	
玄 関	2,490	レンガタイル	既設のまま	レンガタイル 210×60	既設のまま	モルタル金ゴテ VP	VP 塗り替	モルタル金ゴテ VP	VP 塗り替	ジブトン	EP 塗り	サッシ 硝子クリーニング
				框 珪藻土ブロック 150×90	↑							額縁 OP塗り替
ホ ー ル	2,340	モルタル金ゴテ 長尺タイル	長尺珪藻土シート12.0張り替え	ソフト巾木 H=75	↑	モルタル金ゴテ VP	↑	モルタル金ゴテ VP	↑	ジブトン	↑	木枠 額縁 OP塗り替
更 衣 室	2,340	コンクリート下地 珪藻土仕上	既設のまま	モルタル金ゴテ VP	VP 塗り替	モルタル金ゴテ VP	↑	モルタル金ゴテ VP	↑	ロックウール板	↑	サッシ 硝子クリーニング
												額縁 OP塗り替
便 所	2,390	モザイク タイル	便器取り替えによる 一部補修・クリーニング	モザイク タイル	タイル クリーニング	モザイク タイル H=1,150	タイル クリーニング	モルタル金ゴテ VP	↑	ロックウール板	↑	サッシ 硝子クリーニング・ブース取り替え
												額縁・木枠 OP塗り替
倉 庫	2,340	コンクリート下地 珪藻土仕上	既設のまま	モルタル金ゴテ VP	VP 塗り替	モルタル金ゴテ VP	VP 塗り替	モルタル金ゴテ VP	↑	プラスチックボード EP	↑	サッシ 硝子クリーニング
												額縁・木枠 OP塗り替
プ ー ル 室	2,400 3,500	グラント モザイクタイル	50センチグラントモザイクタイル 張り替え			防水モルタル刷毛引き	既設壁2種珪藻土樹脂モザイク	防水モルタル刷毛引き吹付タイル	既設壁2種珪藻土樹脂モザイク	バスリブ	クリーニング	サッシ 硝子クリーニング・既設アルミプール撤去
						吹付タイル	複層塗材 E	B面モザイクタイル10×10 アーチ貼り	複層塗材 E・B面タイルクリーニング			SUSプール・床 点検口新設

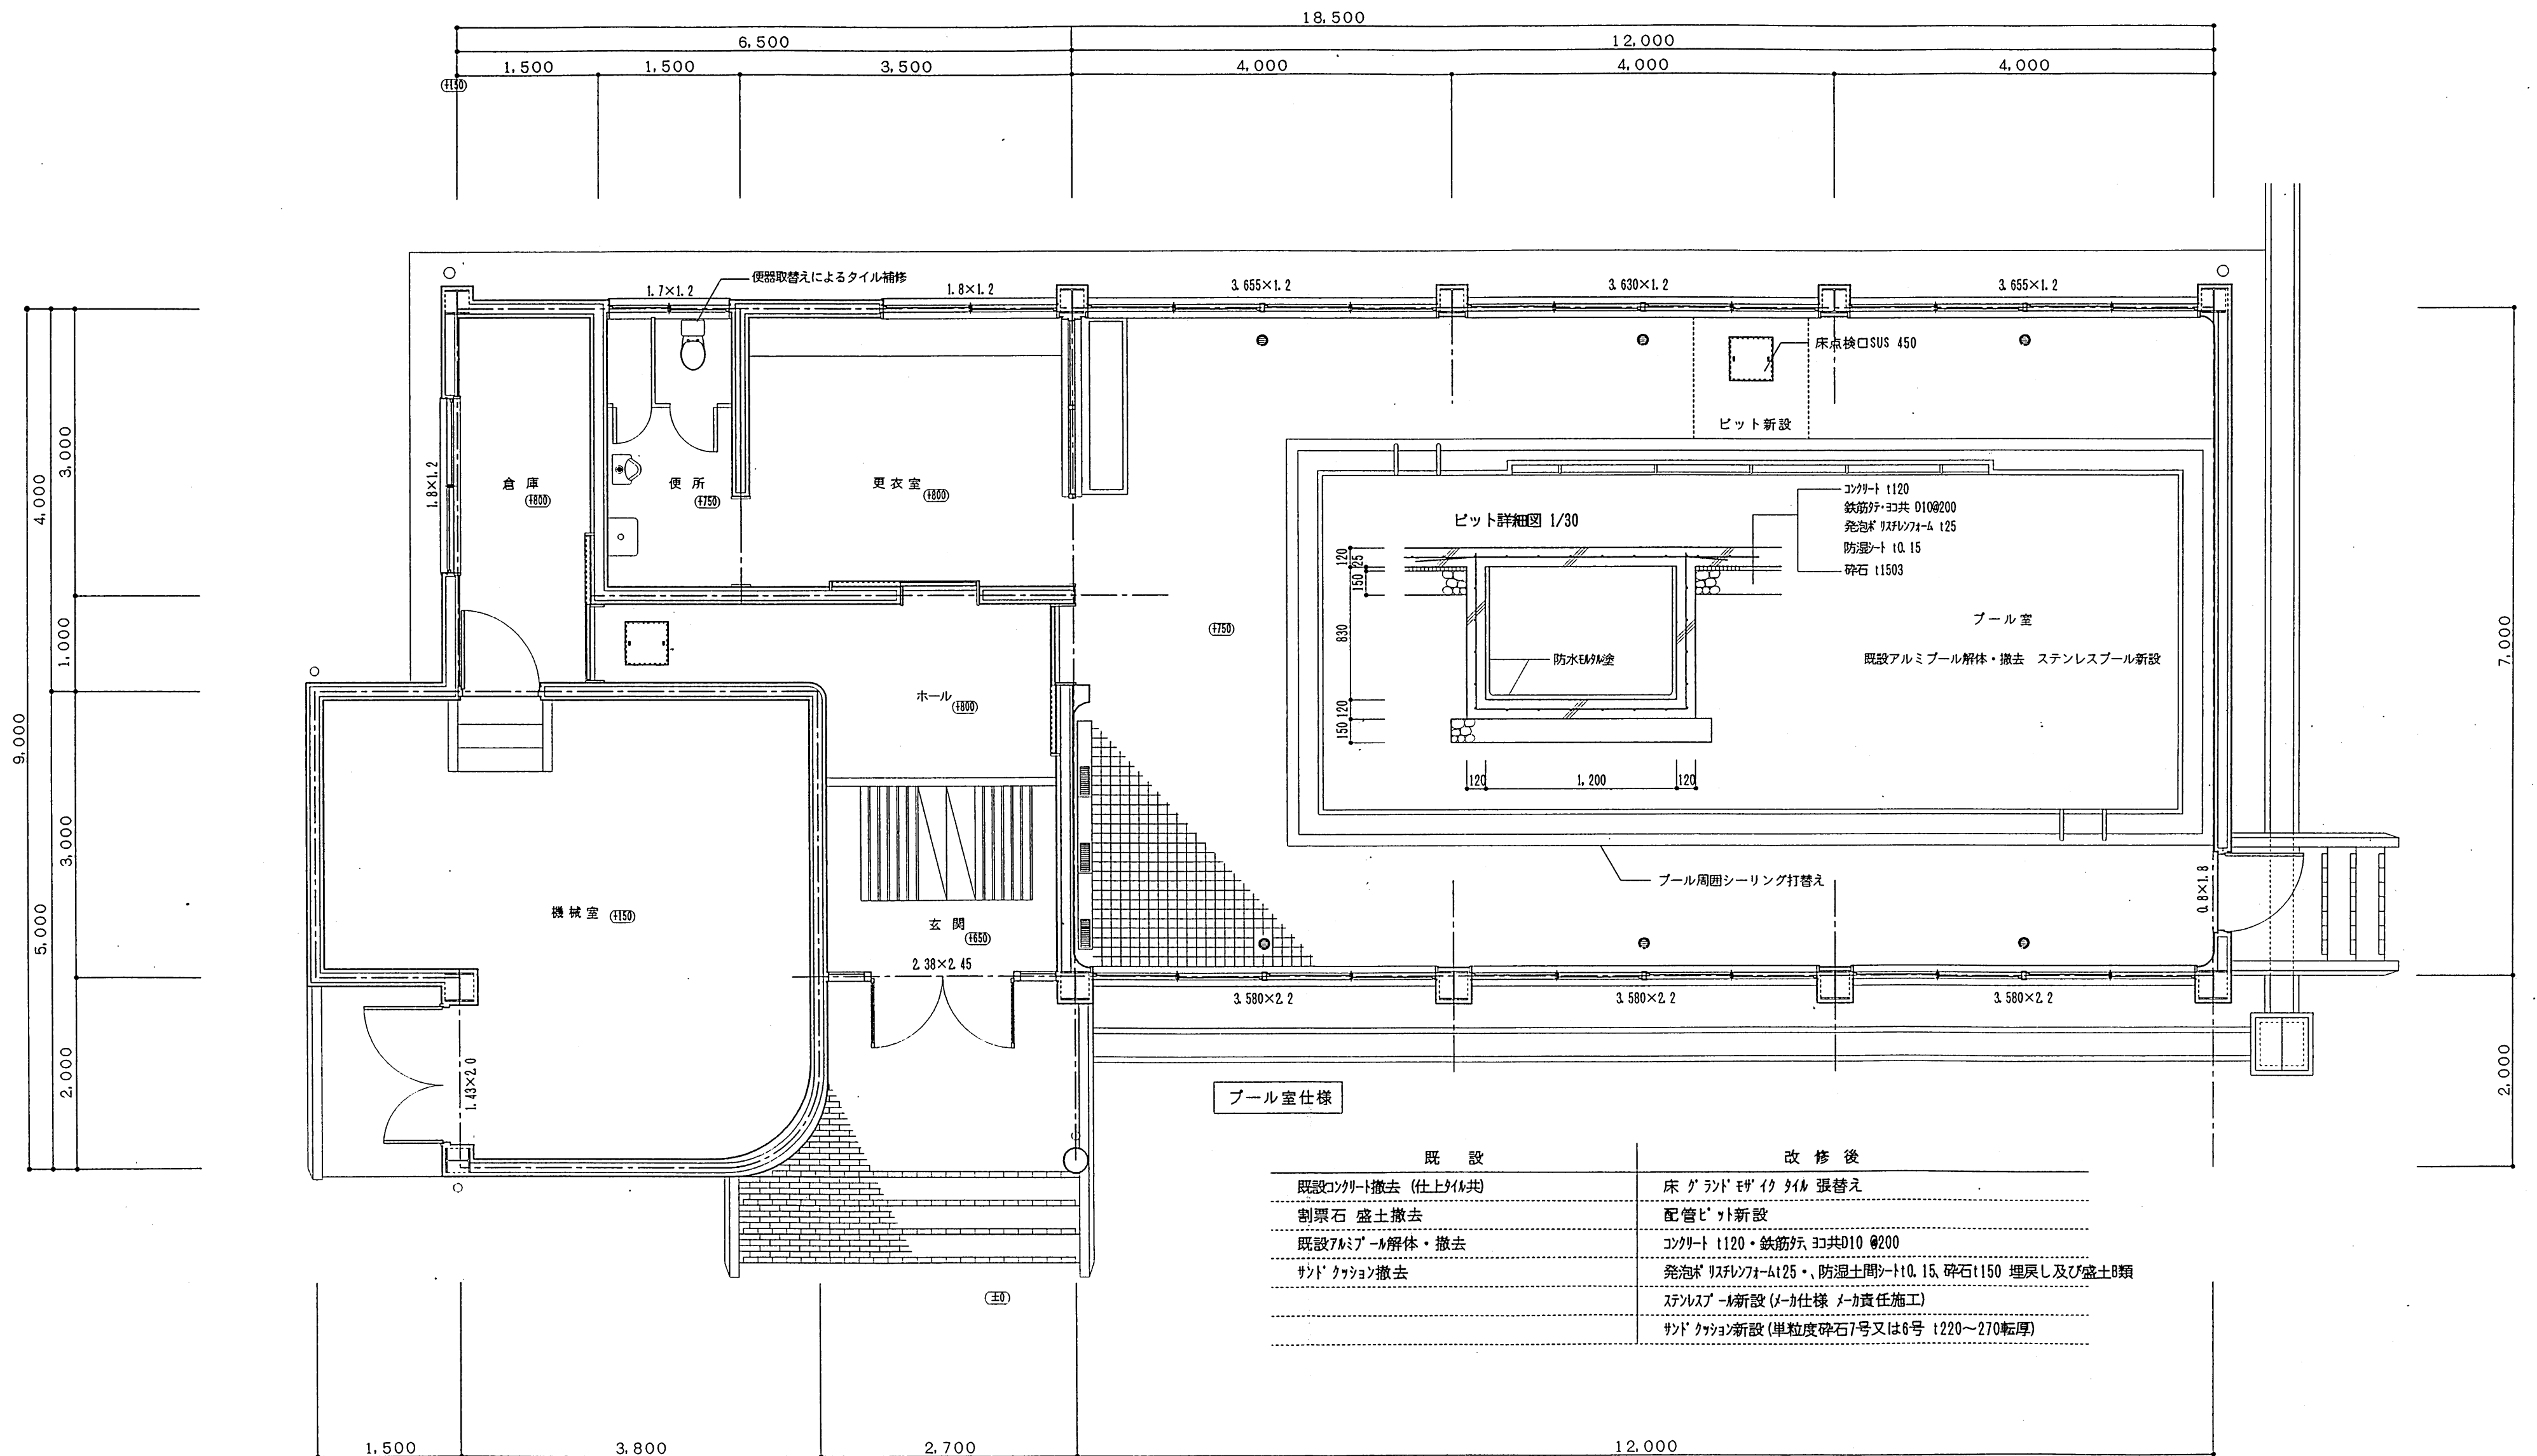

一級建築士 第57211号 紙子伝次郎
紙子建築設計事務所 知事登録1179号
石川県鳳至郡能登町宇崎山3丁目125 TEL (0768) 62-0616
FAX (0768) 62-1952

備考

設計番号

設計年月日

工事名称

所長

担当

製図

縮尺


図面名称

平成11年 1月

能登町立しらさぎ保育所温水プール改修工事

平面詳細図

4

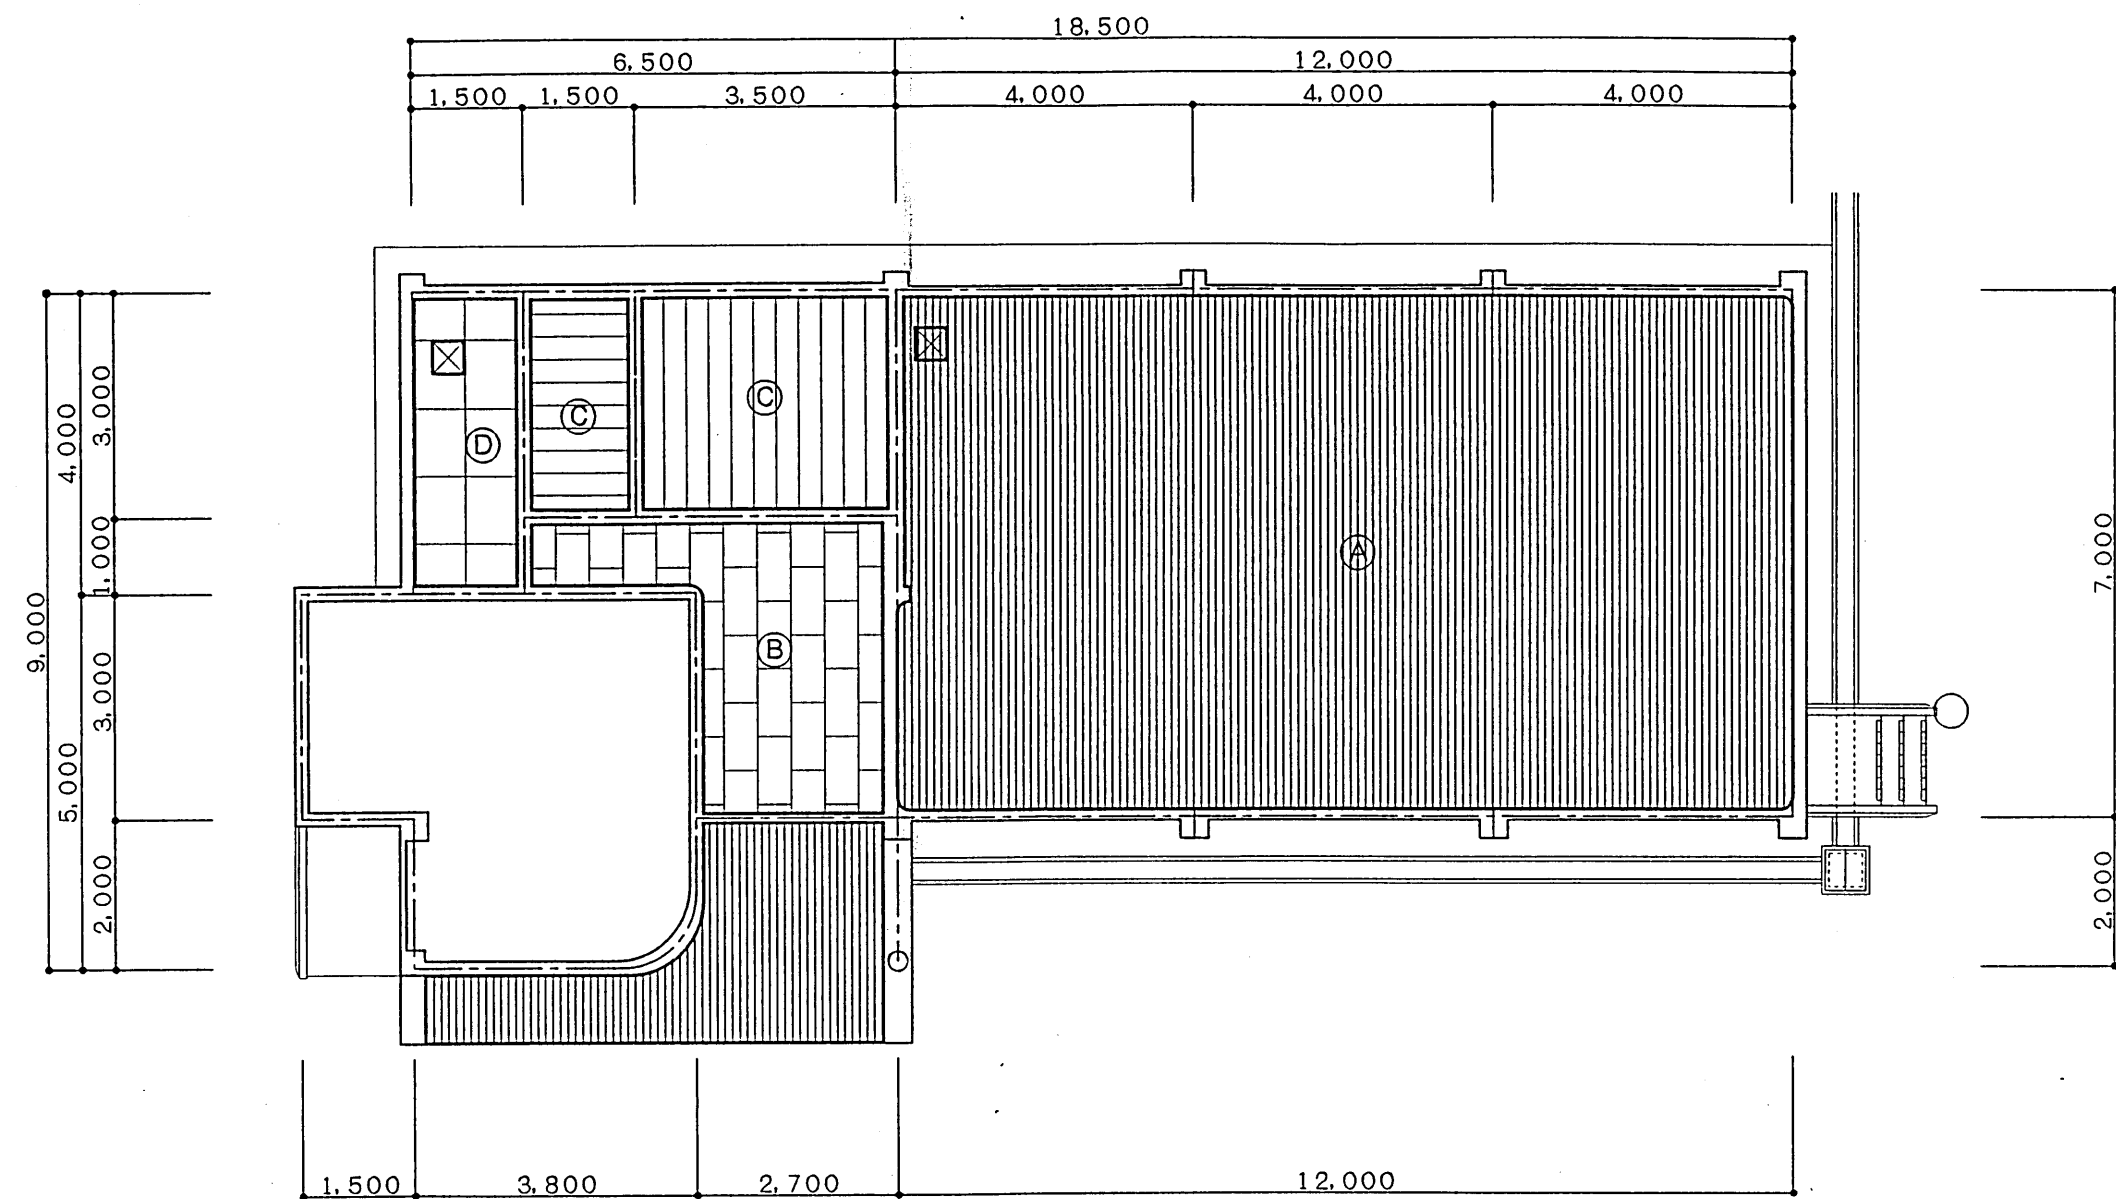

仕 上 表

符 号	既 設 仕 上	改 修 仕 上
A	バスリブ	既設 バスリブ クリーニング
B	ジブトン 450×900	既設 仕上材の上 EP 塗
C	ダイロック P (防火フロテン)	既設 仕上材の上 EP 塗
D	プラスターボード EP	EP 塗り替
		天井 不陸調整・廻り縁補修
☒	アルミ天井 天検口 450×450	



紙子建築設計事務所
TEL (0768) 62-0616
FAX (0768) 62-1952

備考

設計番号

設計年月日

工事名称


所長

担当

製図

縮尺

図面名称

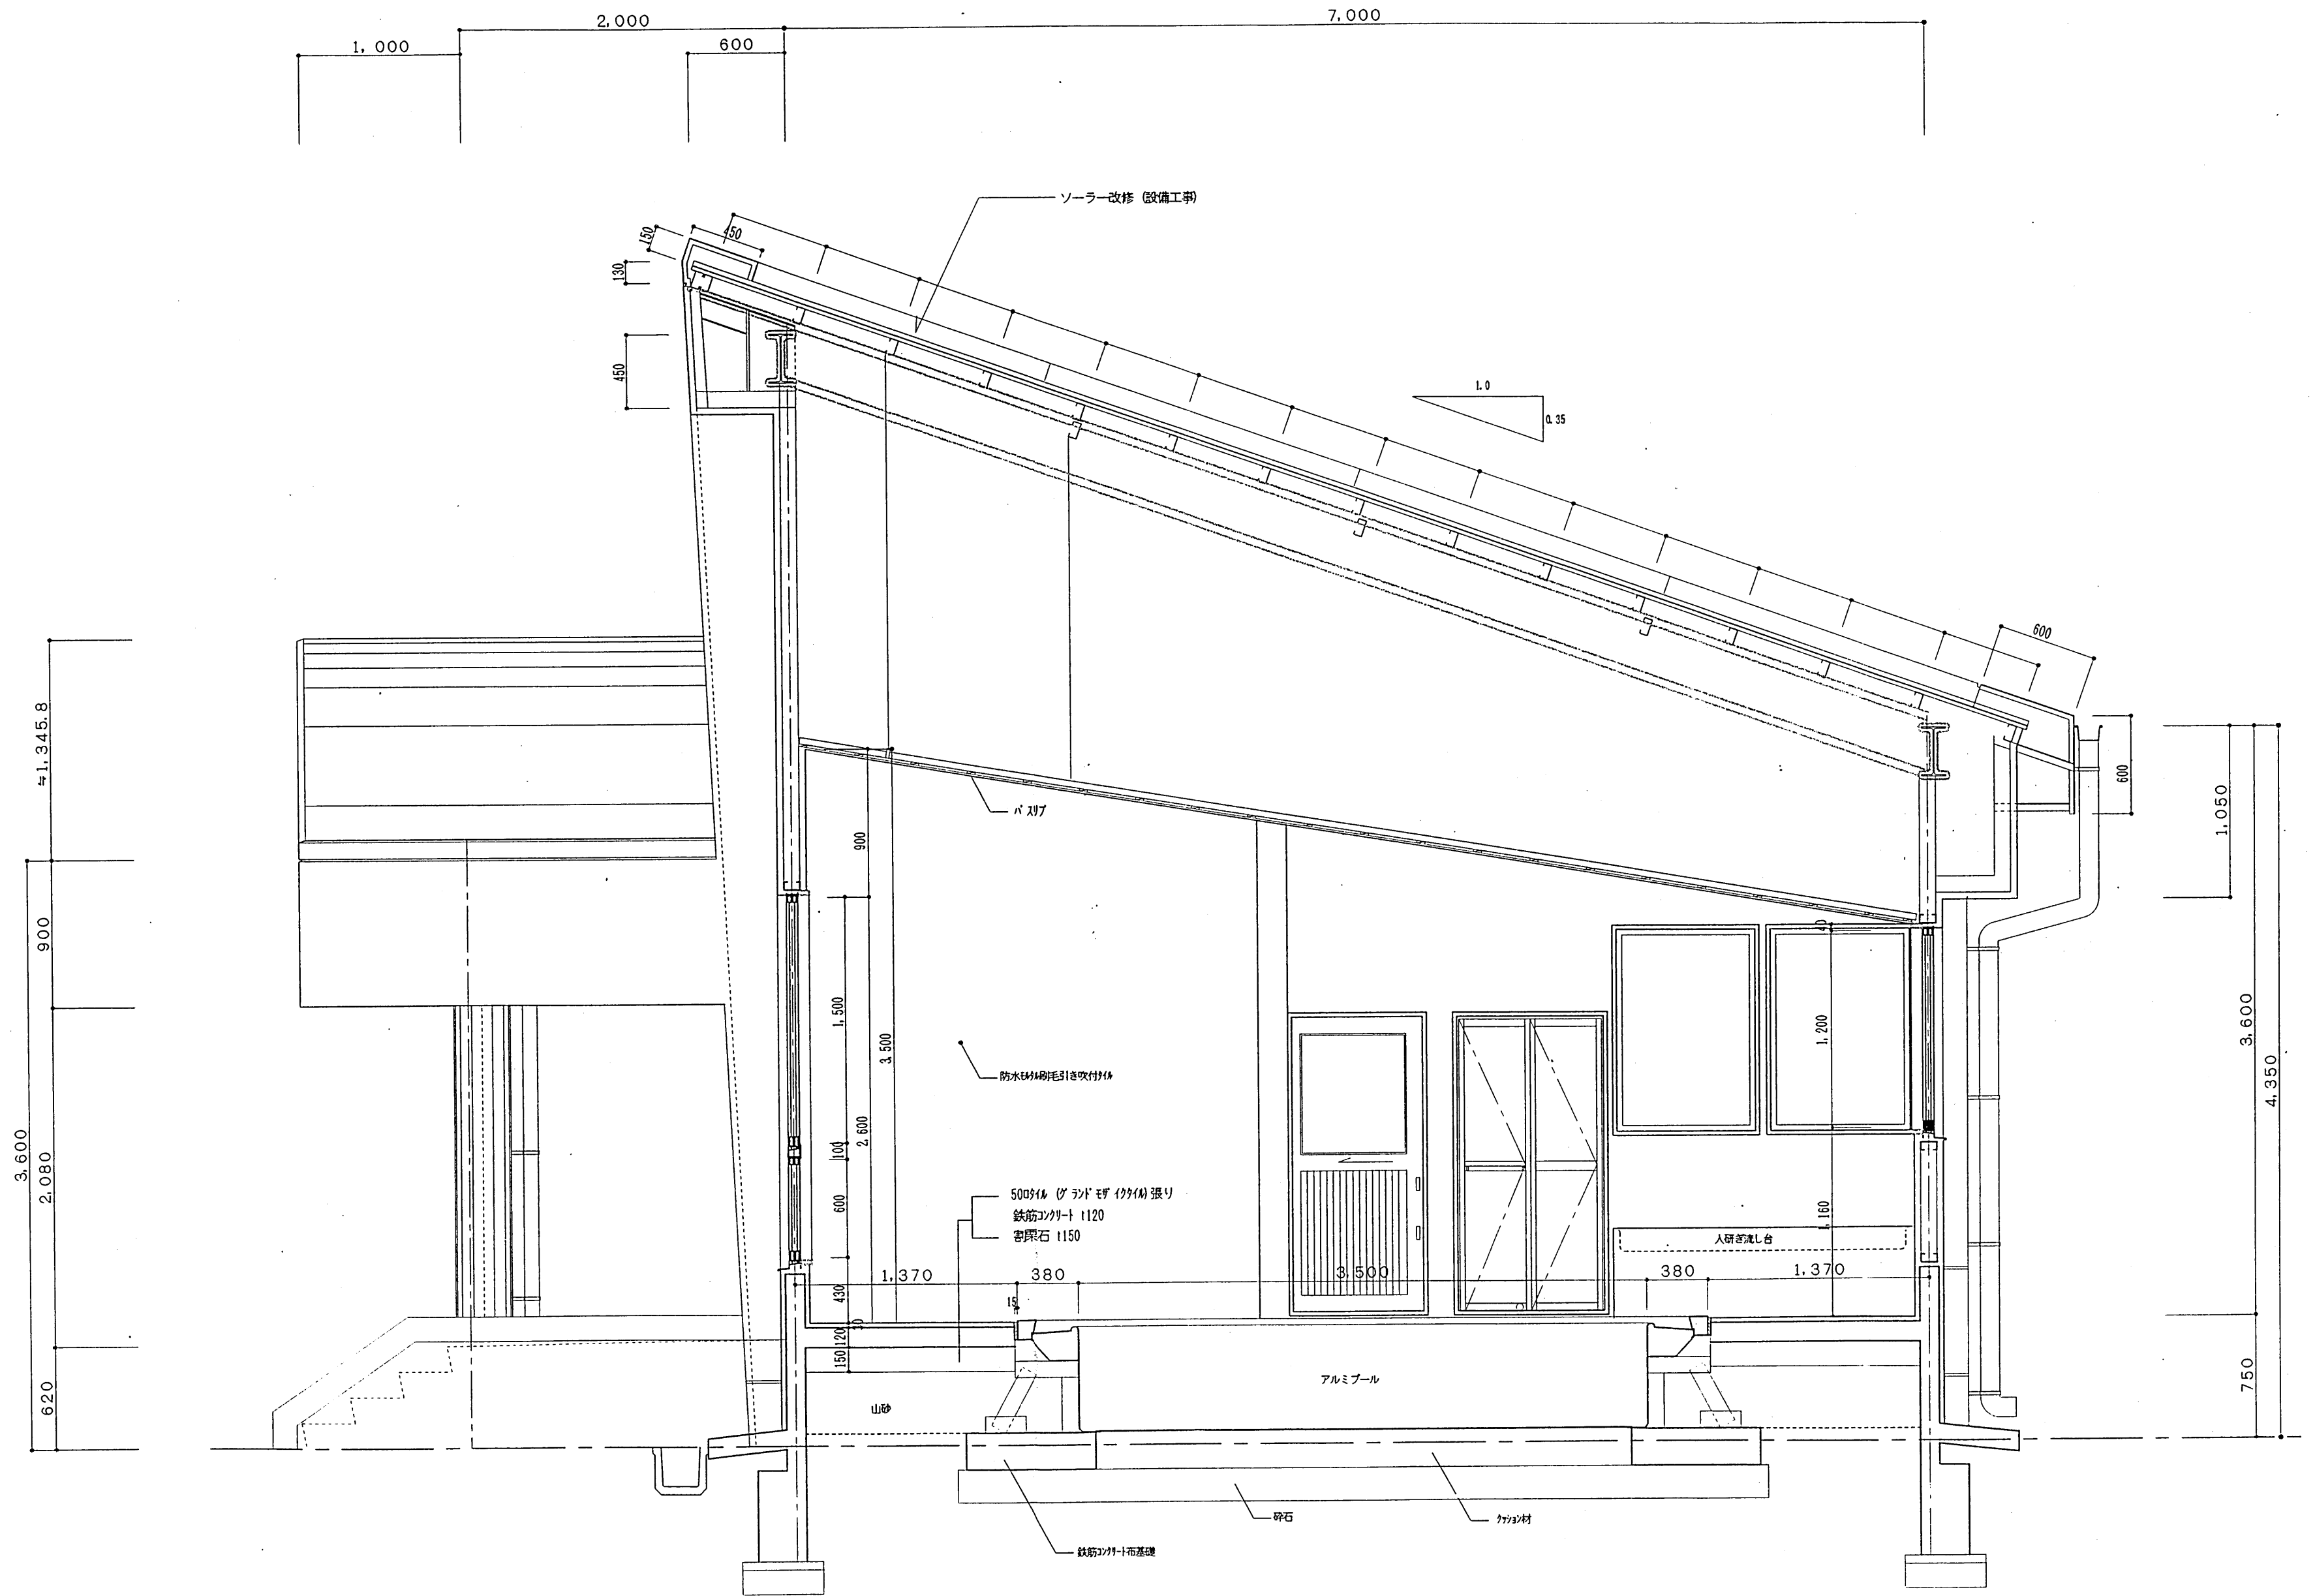

紙子建築設計事務所

石川県鳳至郡能都町字崎山3丁目125 TEL (0768) 62-0616 FAX (0768) 62-1952

一級建築士 第57211号 紙子佐次郎

知事登録1179号

備考

設計番号

設計年月日

平成 11年 1月

工事名称

能都町立しらさぎ保育所温水プール改修工事

所長

担当


製図

縮尺


1/30

図面名称


既設 矩計図

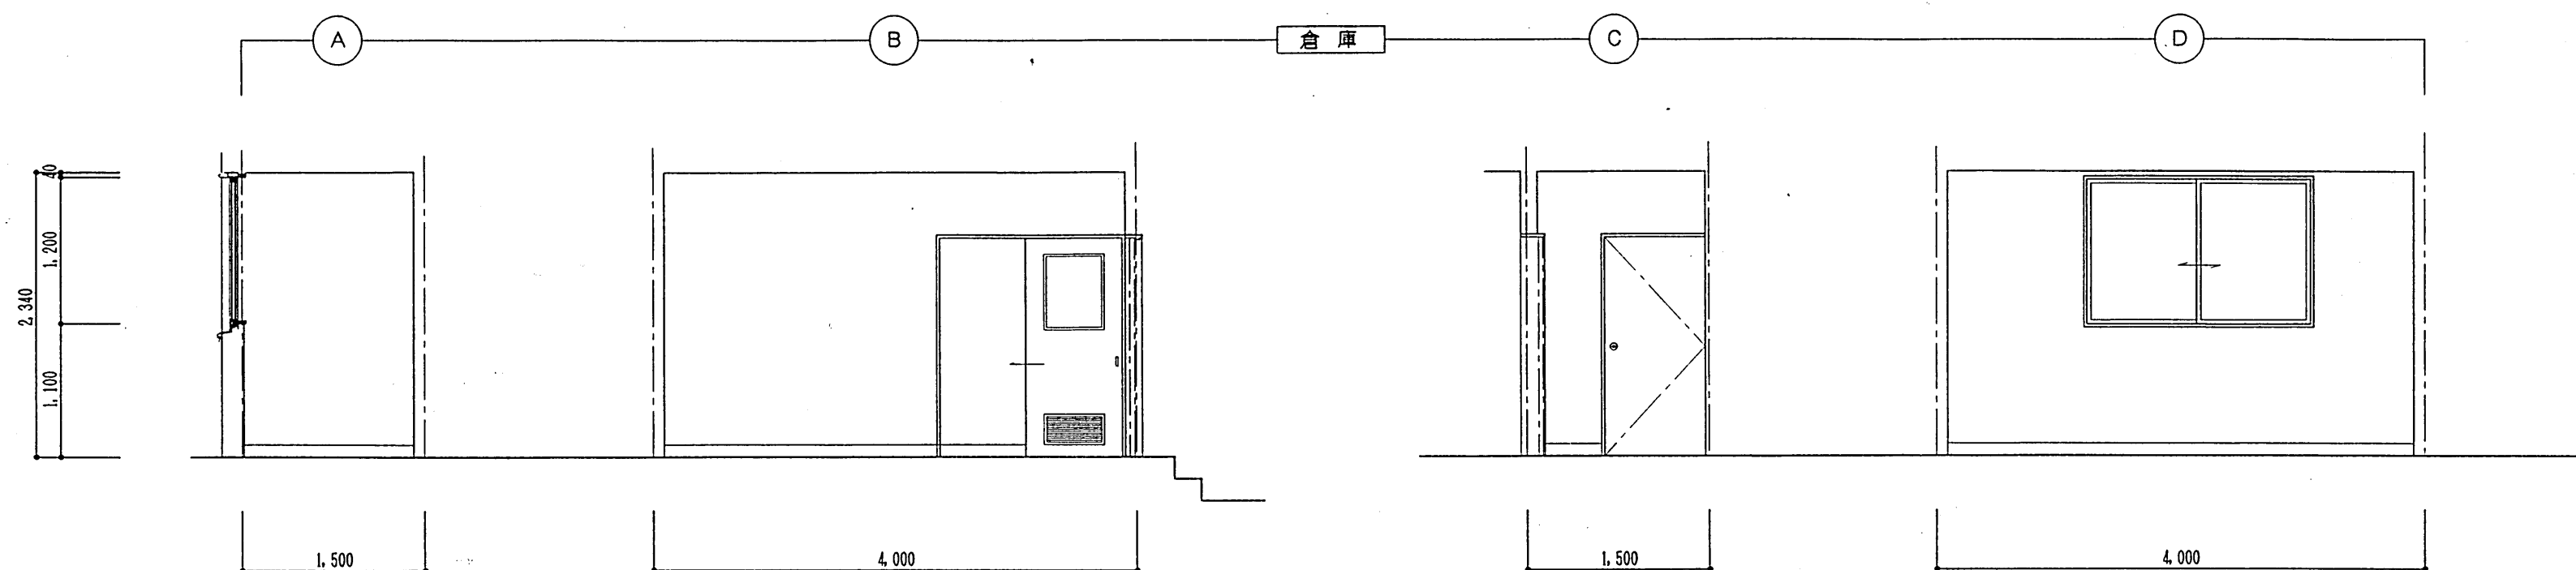

室名	倉庫	
	既設	改修後
床	コンクリート下地 ガラリト仕上	既設のまま
巾木	モルタル金戸 VP	VP 塗り替
腰	↑	↑
壁	↑	↑
天井	プラスチック EP	EP 塗り替
備考		木枠・額縁 OP 塗り替 サッシ・ガラス クリーニング

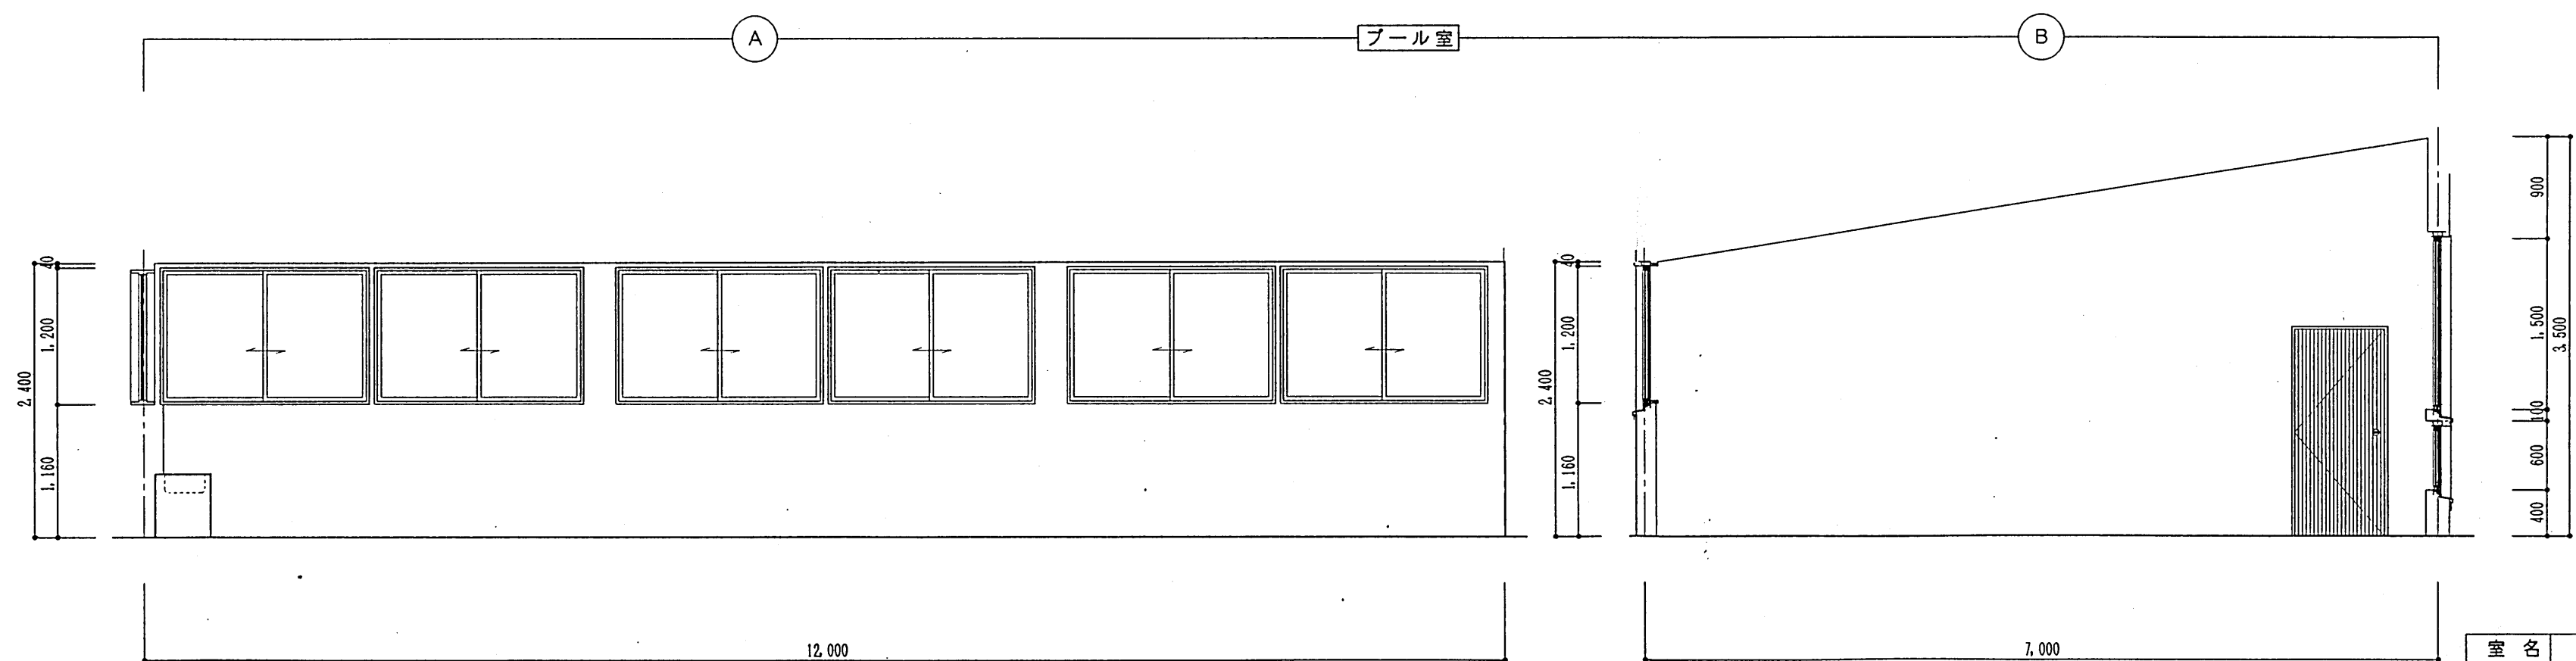


室名	プール室	
	既設	改修後
備考		サッシ・ガラス クリーニング

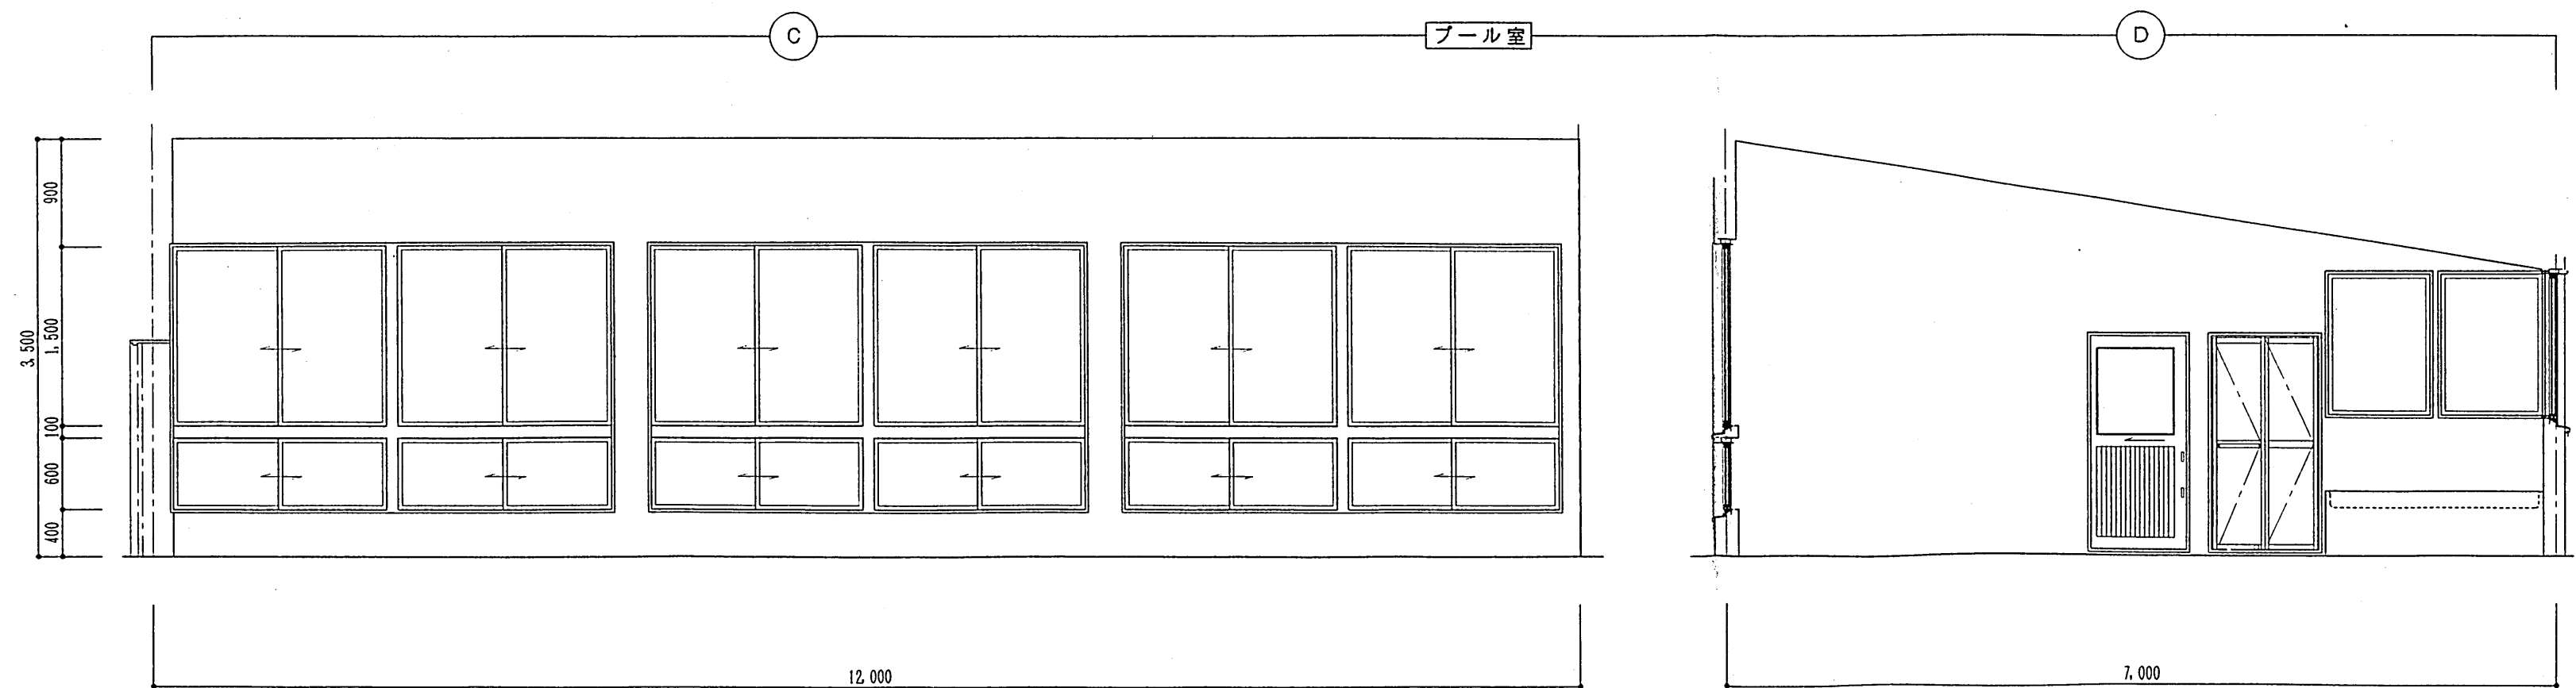


紙子建築設計事務所
TEL (0768) 62-0616
FAX (0768) 62-1952


備考	設計番号	設計年月日	工事名称
		平成 11年 1月	能都町立しらさぎ保育所温水プール改修工事
	所長	担当	製図
		縮尺	図面名称
		1/50	展開図 1

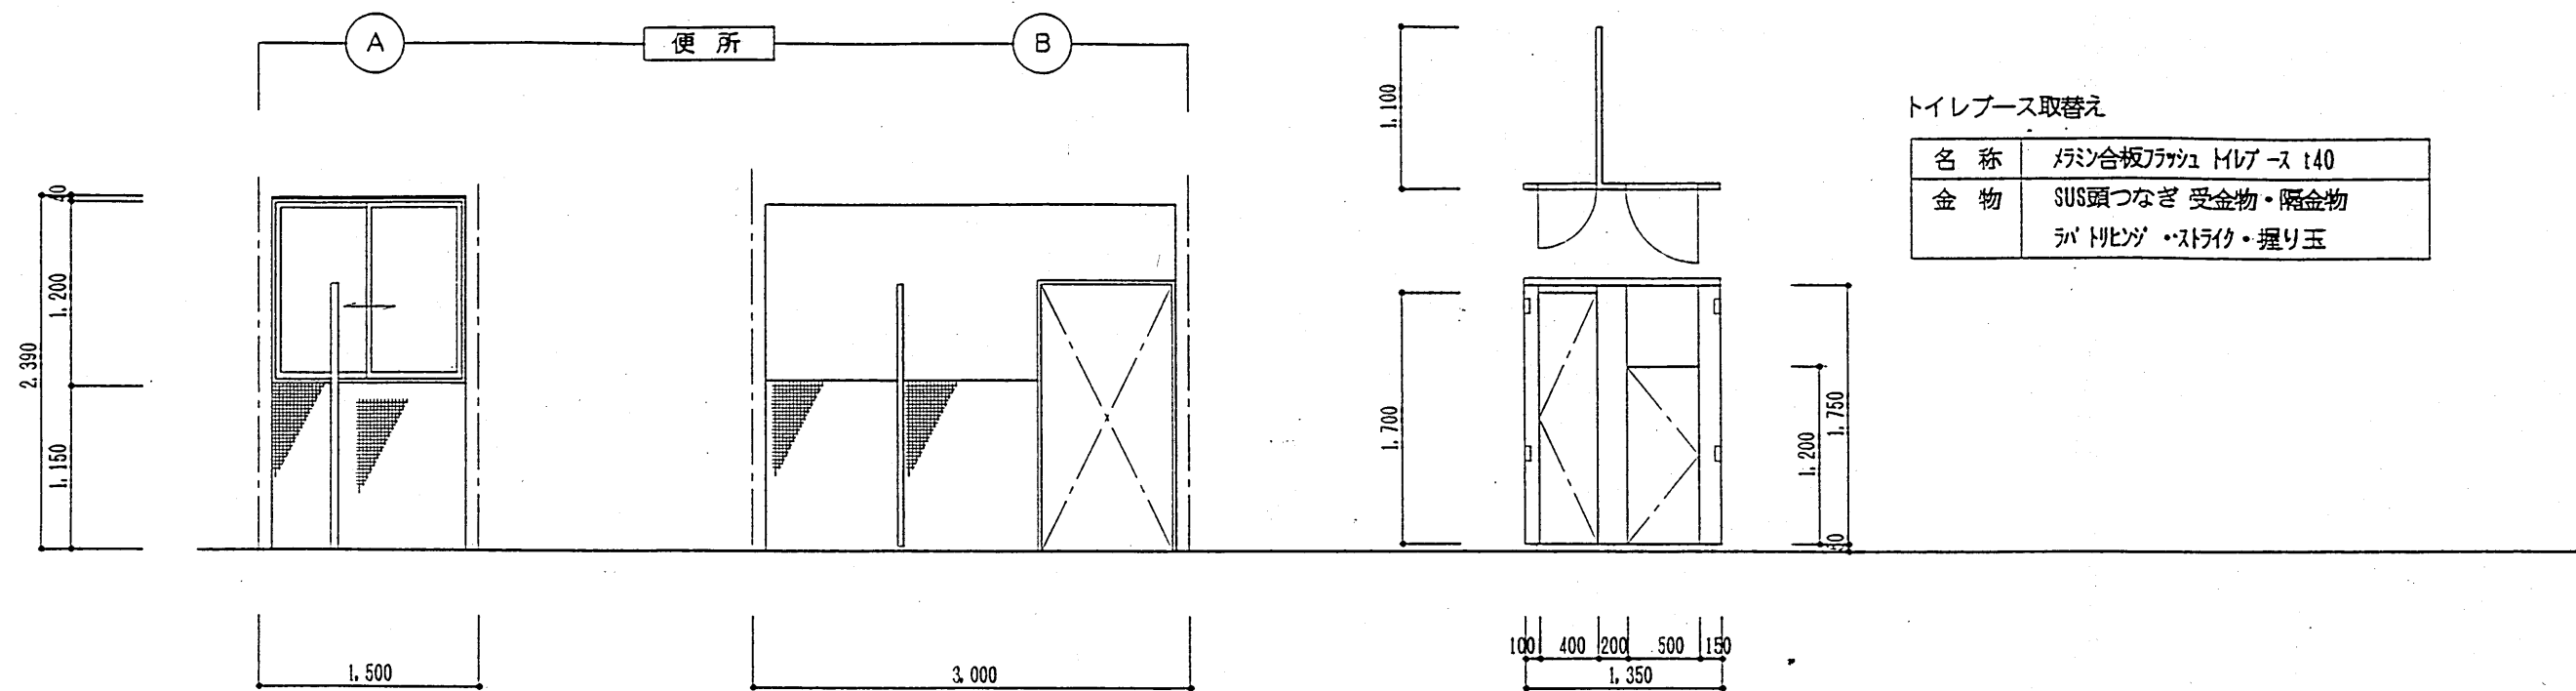

室 名	便 所	
	既 設	改 修 後
床	ビニルタイル	便器取替えによる一部補修
巾 木	↑	タイルクリーニング
腰	↑	↑
壁	タイル金タ VP	VP 塗り替
天 井	珪藻土板	EP 塗り
備 考		トイレブース 取り替え 木枠・額縁 OP 塗り替・サッシ 硝子クリーニング

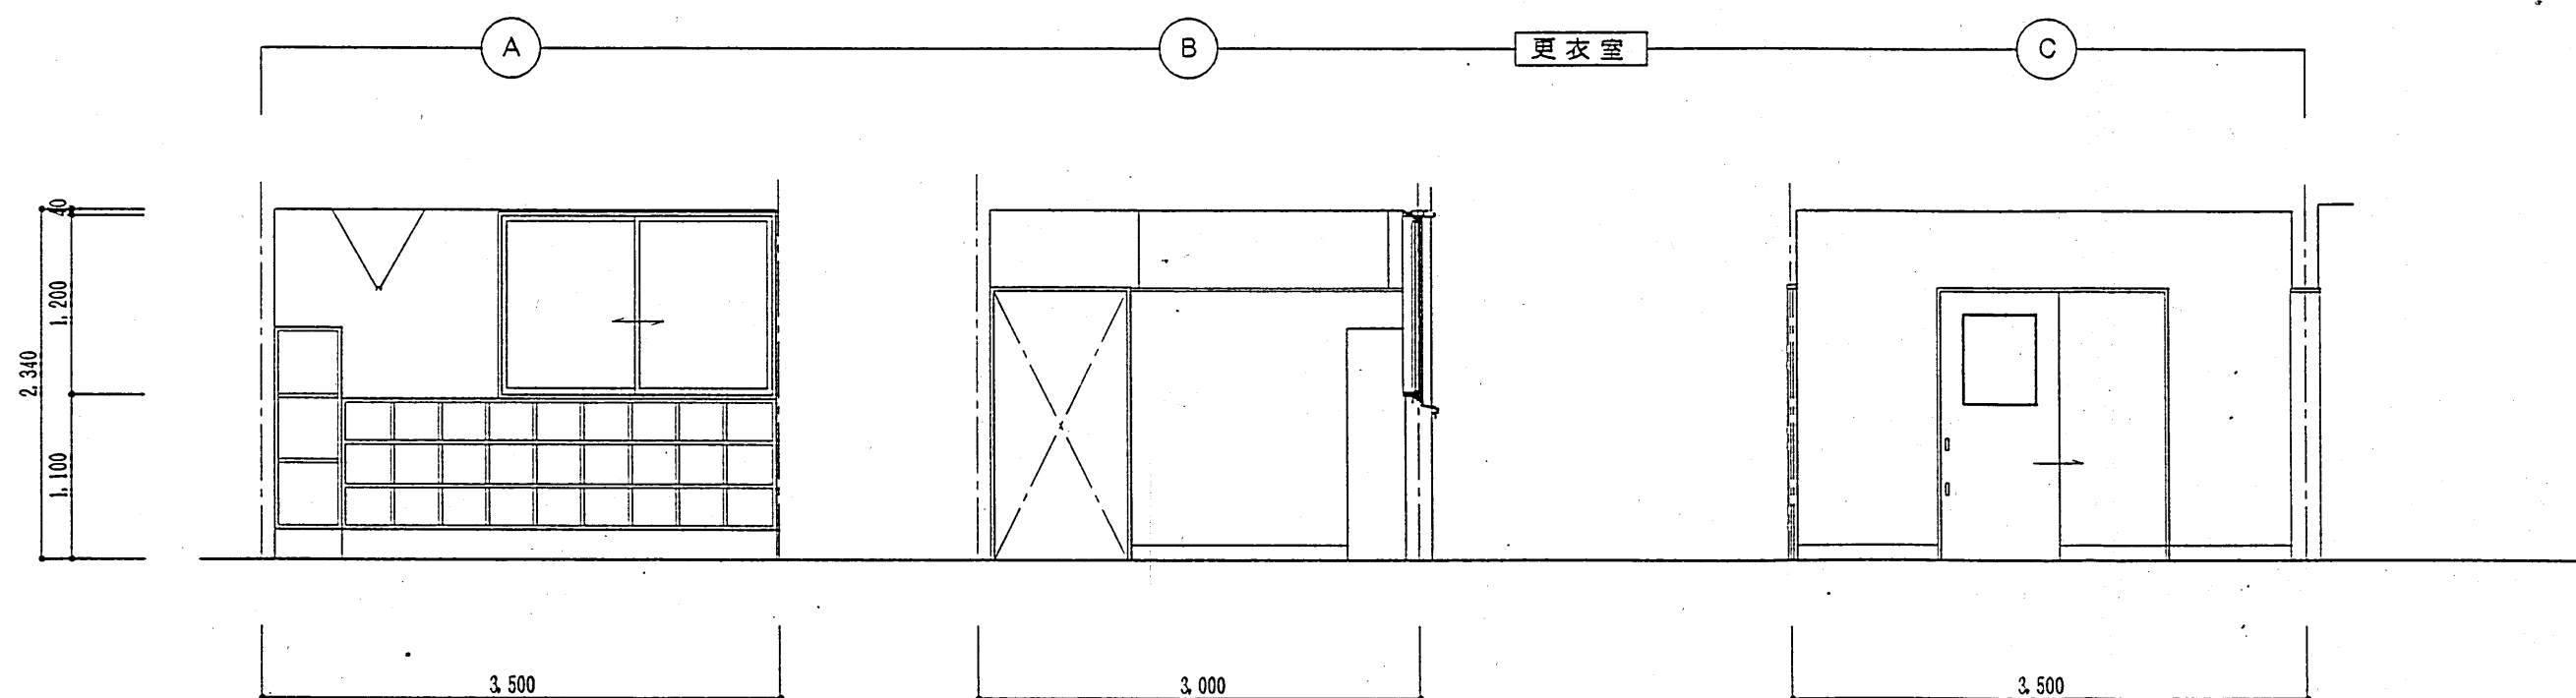

室 名	更 衣 室	
	既 設	改 修 後
床	コンクリート下地 カラート仕上	既設のまま
巾 木	タイル金タ VP	VP 塗り替 (棚 巾木共)
腰	↑	↑
壁	↑	↑
天 井	珪藻土板	EP 塗り
備 考		木枠・額縁 OP 塗り替 サッシ・ガラス クリーニング

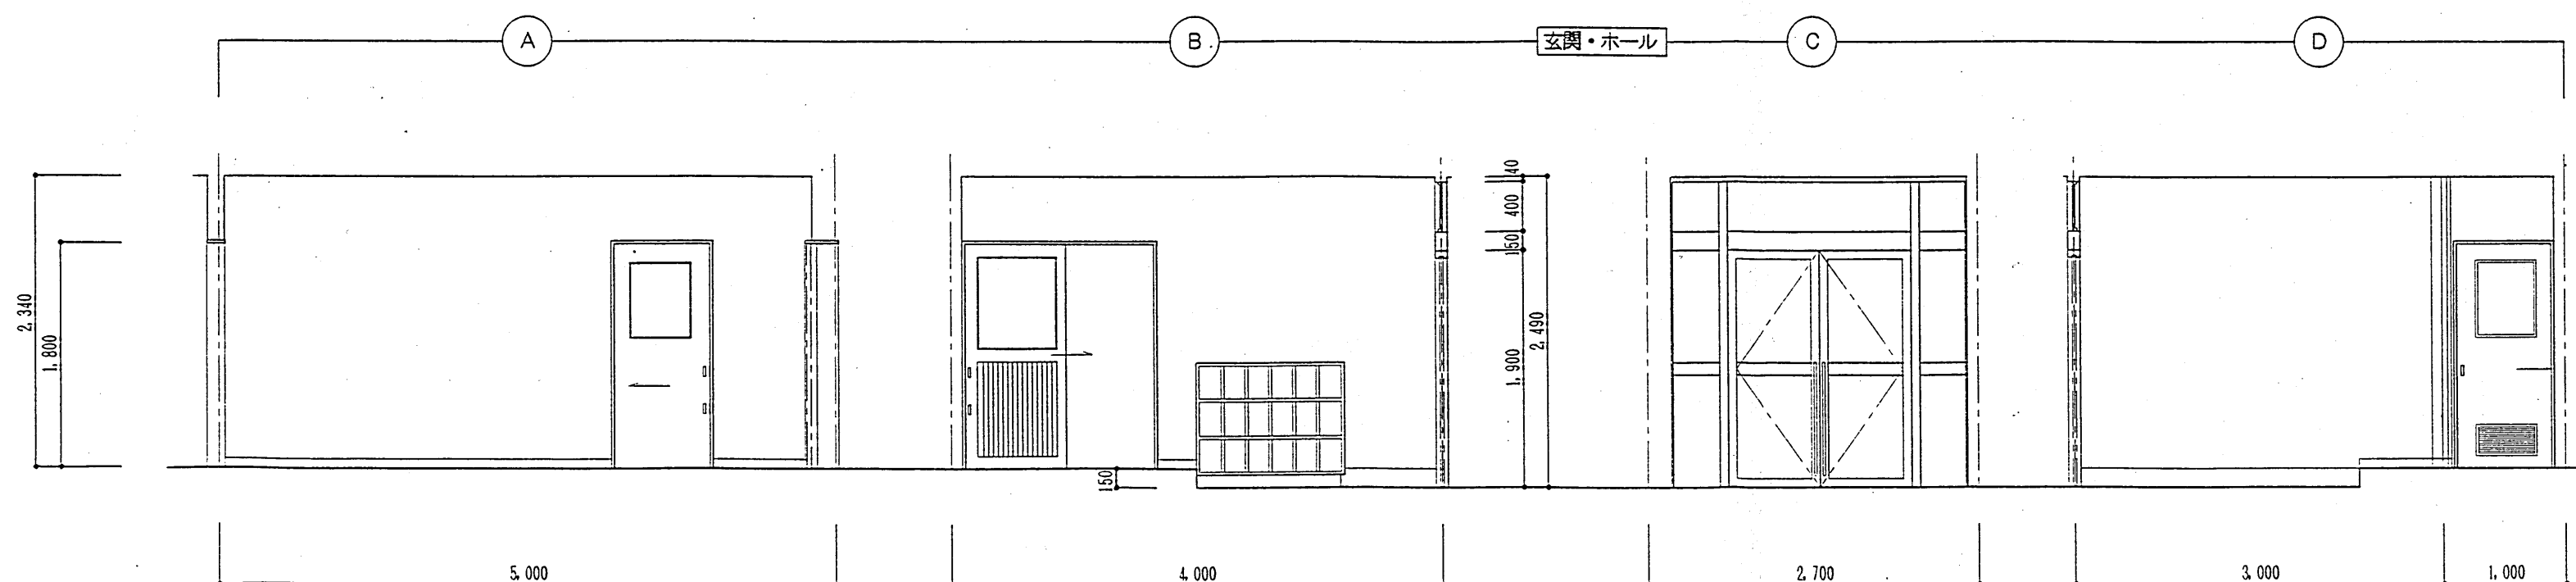

室 名	ホ ー ル	
	既 設	改 修 後
床	タイル金タ 長尺タイル707	長尺タイル707 張り替え
巾 木	タイル巾木 H=75	
腰	タイル金タ VP	VP 塗り替
壁	↑	↑
天 井	珪藻土	EP 塗り

室 名	玄 関	
	既 設	改 修 後
床	タイル	既設のまま
巾 木	タイル・ 框 リングアップ ロック	↑
腰	タイル金タ VP	VP 塗り替
壁	↑	↑
天 井	珪藻土	EP 塗り
備 考		木枠・額縁 OP 塗り替 サッシ・ガラス クリーニング



一級建築士 第57211号 紙子低次郎
紙子建築設計事務所 知事登録1179号
石川県鳳至郡能登町字崎山 3丁目125 TEL (0768) 62-0616
FAX (0768) 62-1952

備考

設計番号

所長

担当

製図

設計年月日

平成 11年 1月

縮尺

1/50


工事名称

能登町立しらさぎ保育所温水プール改修工事

図面名称

展開図 2

プール本体特記仕様書									
構造	ステンレス鋼板 全溶接製プール アクリルウレタン塗装仕上げ				塗装	プール内面 柔地調整 脱脂後 下塗 プライマー 1 回塗			
材料	側板	ステンレス鋼板	SUS 304	2.5m/m	マーキング	中塗 エポキシ塗料 1 回塗 白色			
	底板	同上	同上	2m/m		上塗 アクリルウレタン塗料 2 回塗 指定色			
	オーバーフロー	同上	同上	2m/m		プール側板外面 脱脂後 アクリル変性塗料 1 回塗			
	支柱	同上	同上	1100X50X2.5		水深表示 (6ヶ所)			
	補強	同上	同上	L100X50X2.5	躯体工事				
	補強	同上	同上	R 2.5m/m					
	補強	同上	同上	R 2m/m					
	ベースプレート	同上	同上	L100X75X6		1. プールとプールサイドとの取合せ部コーキング工事 (材工共)			
	ベースプレート	同上	同上	FB140X6		2. 既設プール基礎アンカーボルト撤去工事 (材工共)			
	ベースプレート	同上	同上	FB65X2.5		3. プール据付後、プール本体と布基礎とのスキ間にモルタル詰め工事 (材工共)			
	グレーチング	樹脂製 (N型, W=200)	色: アイボリー			4. 据付用基礎墨出し工事 (材工共)			
						5. 既設アルミプール撤去工事 (材工共)			
付属部品	排水井	ステンレス製		1 ケ	設備工事	プール各接続管フランジ止り以降 (継手、パッキン、配管、サポート等)			
	トラップ (内蔵式)	同上		2 ケ	注 記	の設備工事 (材工共)			
	源水給水BOX	同上		1 ケ					
	手摺	同上		1 式		・プール底板下クッション材のCl イオンは、NaCl換算にて0.01wt%以下とし、PH5.5~12とする。			
						その他有害な浸食イオン等は含有しない事。(躯体工事)			
						・プール底板下クッション材は、単粒度碎石7号 (粒度範囲2.5m/m~5m/m) 又は			
配管部品	ろ過水給水口			50A X 6 ケ		単粒度碎石6号 (粒度範囲5m/m~13m/m) とする。(躯体工事)			
	源水給水接続管	JIS10KSUSフランジ止り		40A X 1 ケ					
	排水管	JIS5KSUSフランジ止り		50A X 1 ケ					
	環水接続管	JIS5KSUSフランジ止り		100AX 1 ケ					
	オーバーフローダクト接続管	JIS5KSUSフランジ止り		80A X 2 ケ					
	環流ダクト接続管	JIS10KSUSフランジ止り		50A X 1 ケ					

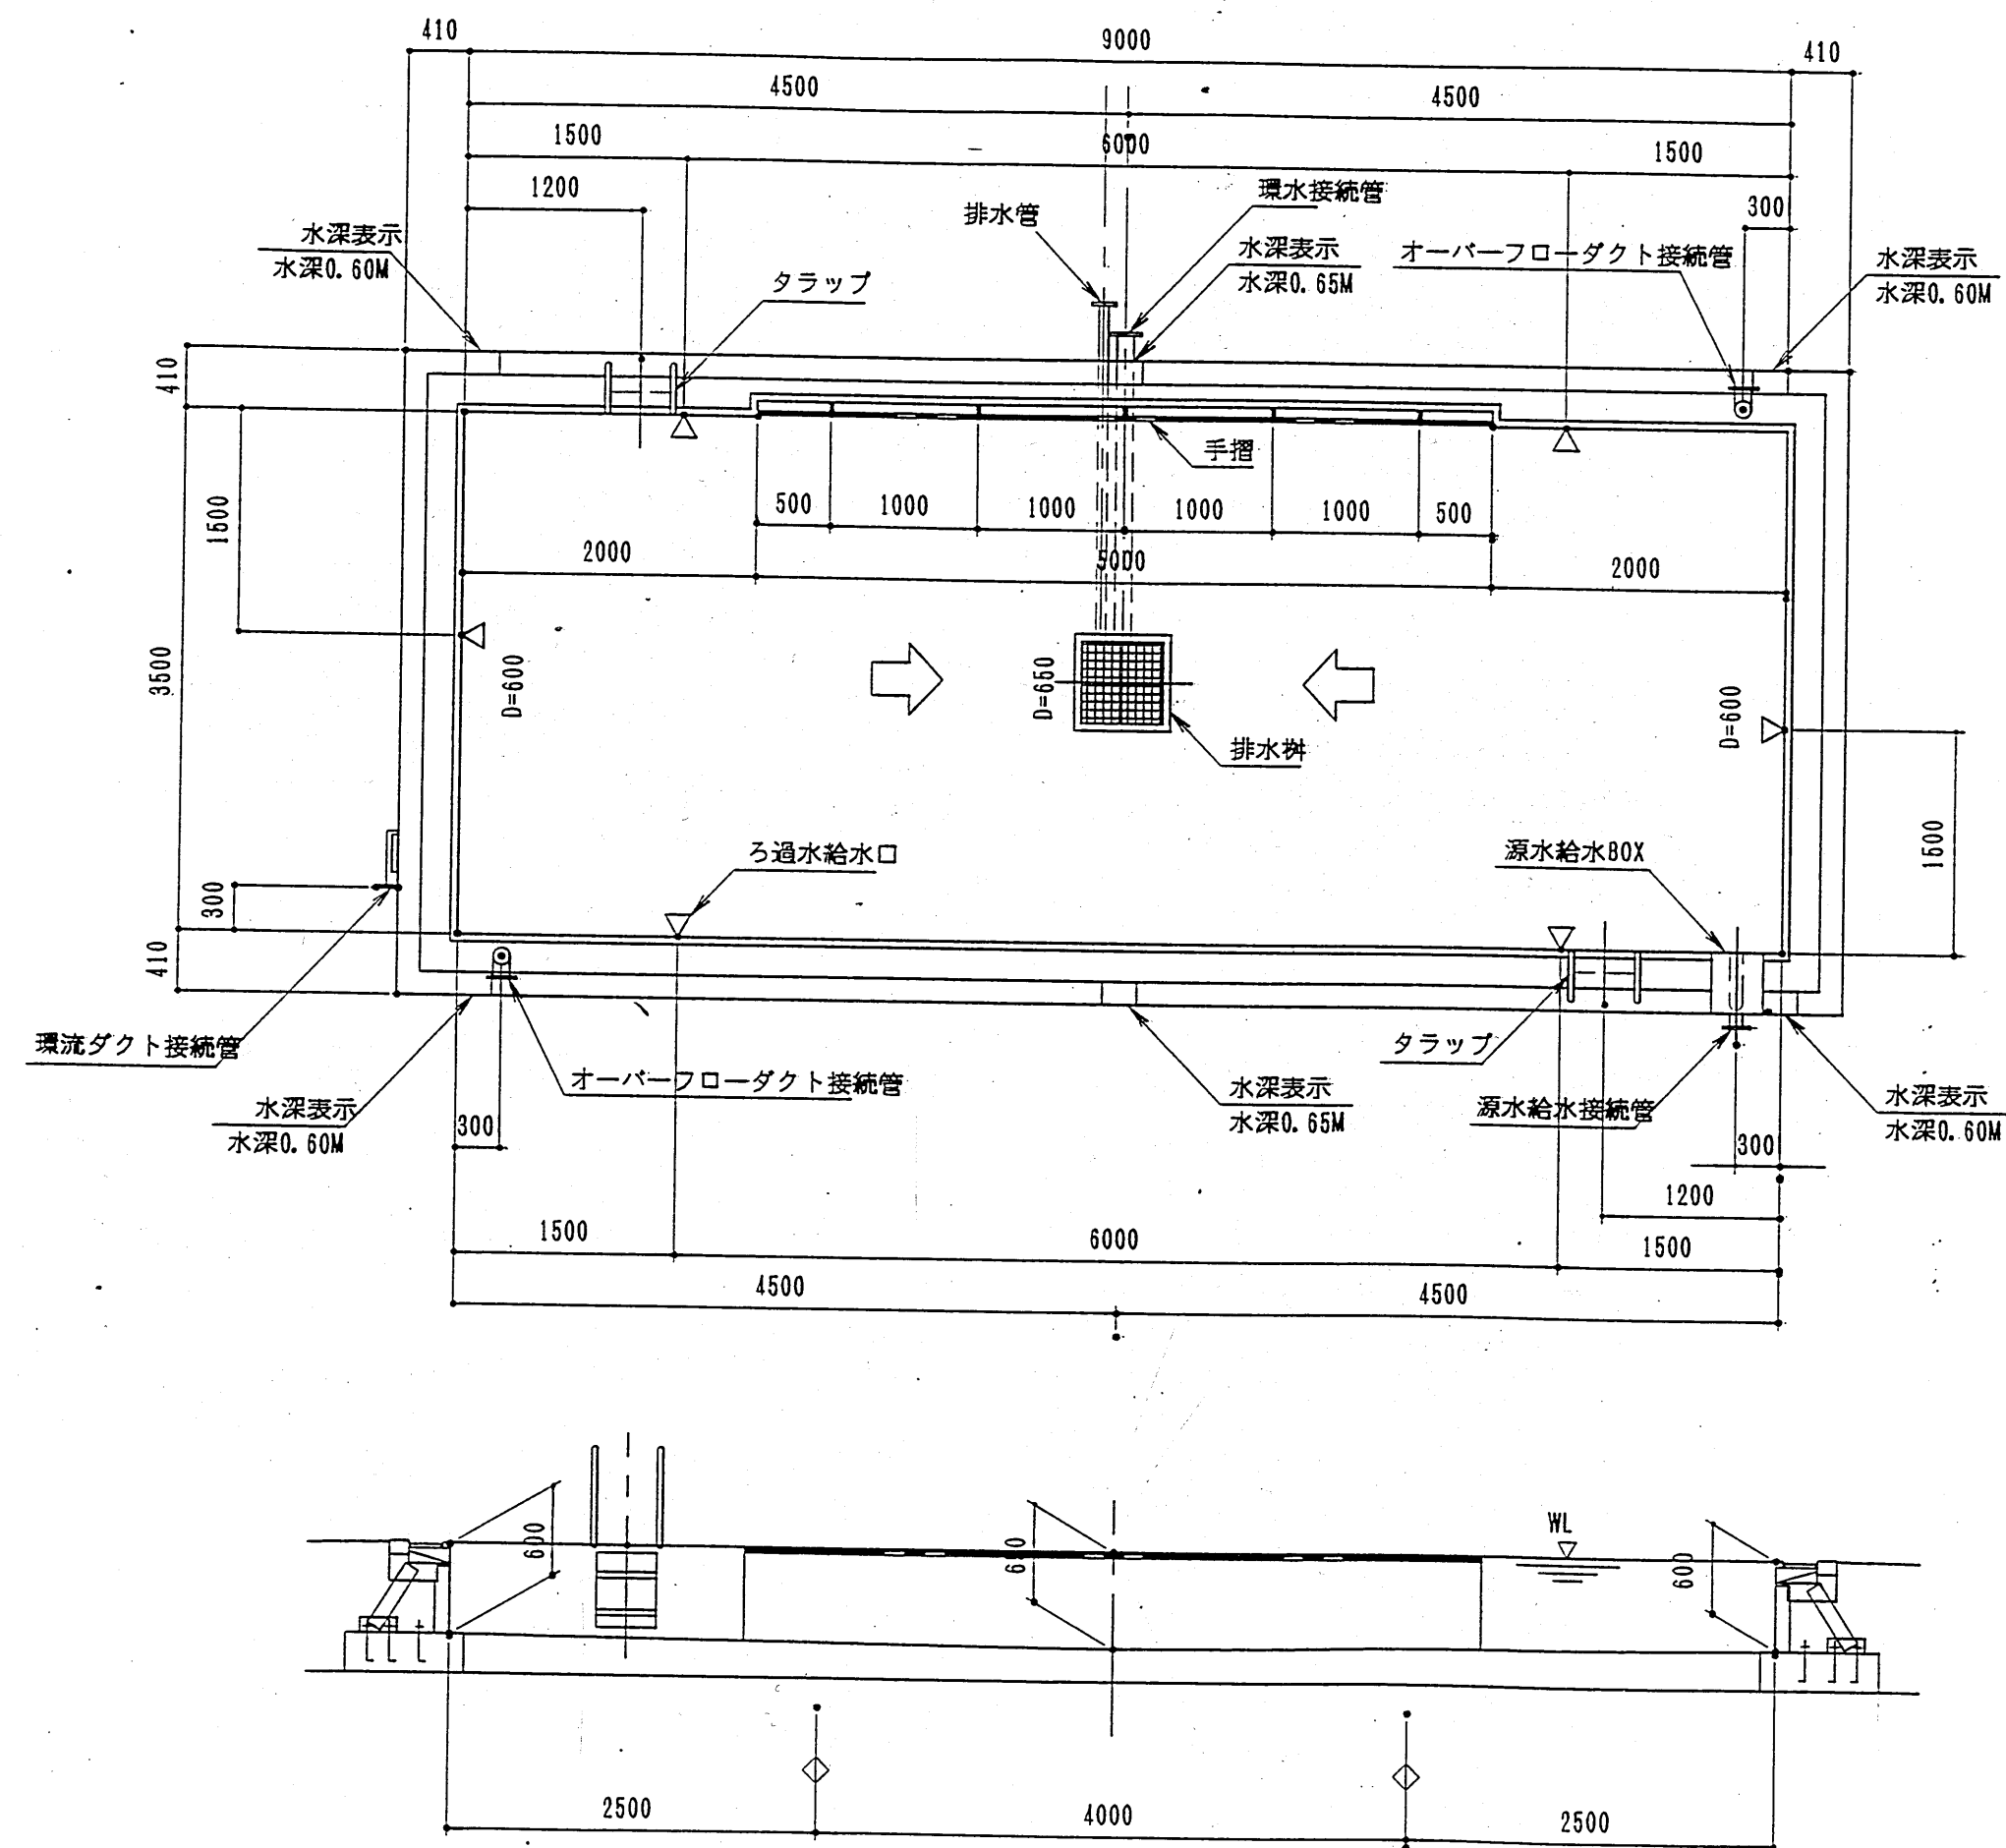


プール 本体図 S=1:50


注
 図中◇印は、支柱(パットレス)位置を示す。

塗装仕様		
プール本体		
水深表示		
	日本塗料工業会色 No	色 系
プール内面	U69-60L	ブルー
プール上縁	UN-95	白
プール外面	アクリル変性塗料	—
文字	UN-10	黒
トラップ	—	ミガキ
手摺	—	ミガキ


- 注 記
- 排水口蓋、給水金具、グレーチングは取外して塗装を行い、後取付とする。
 - 給水口皿は 塗装不要。
 - 文字は 角ゴシック体とする。
 - 水深表示は スコッチカール はり付とし はり付後 縁取り塗装とする。
 - 取付ビス類は一切塗装を行わないこと。

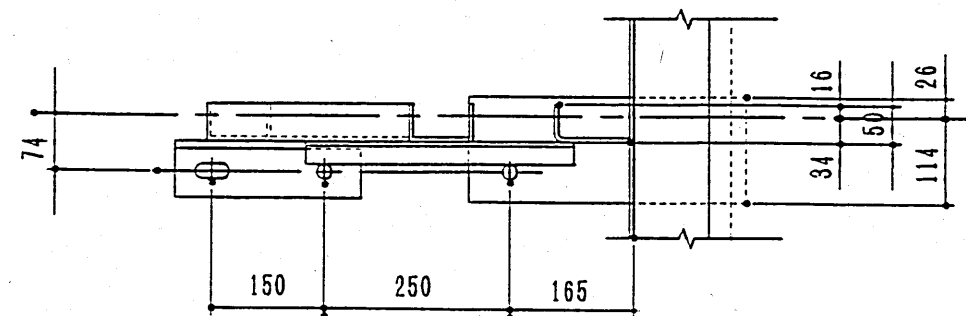


A-A 断面図

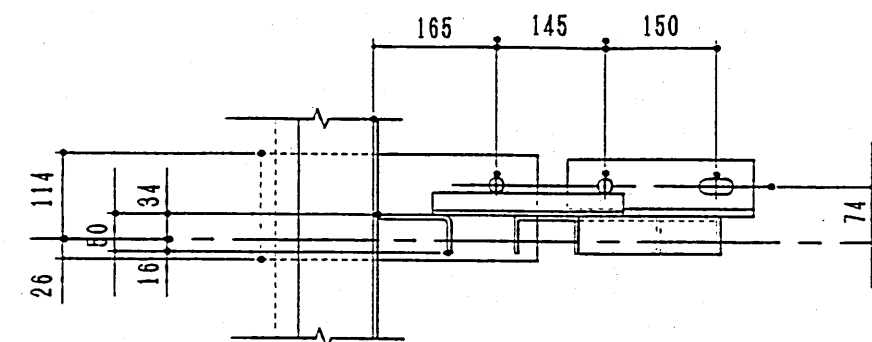


B-B 断面図

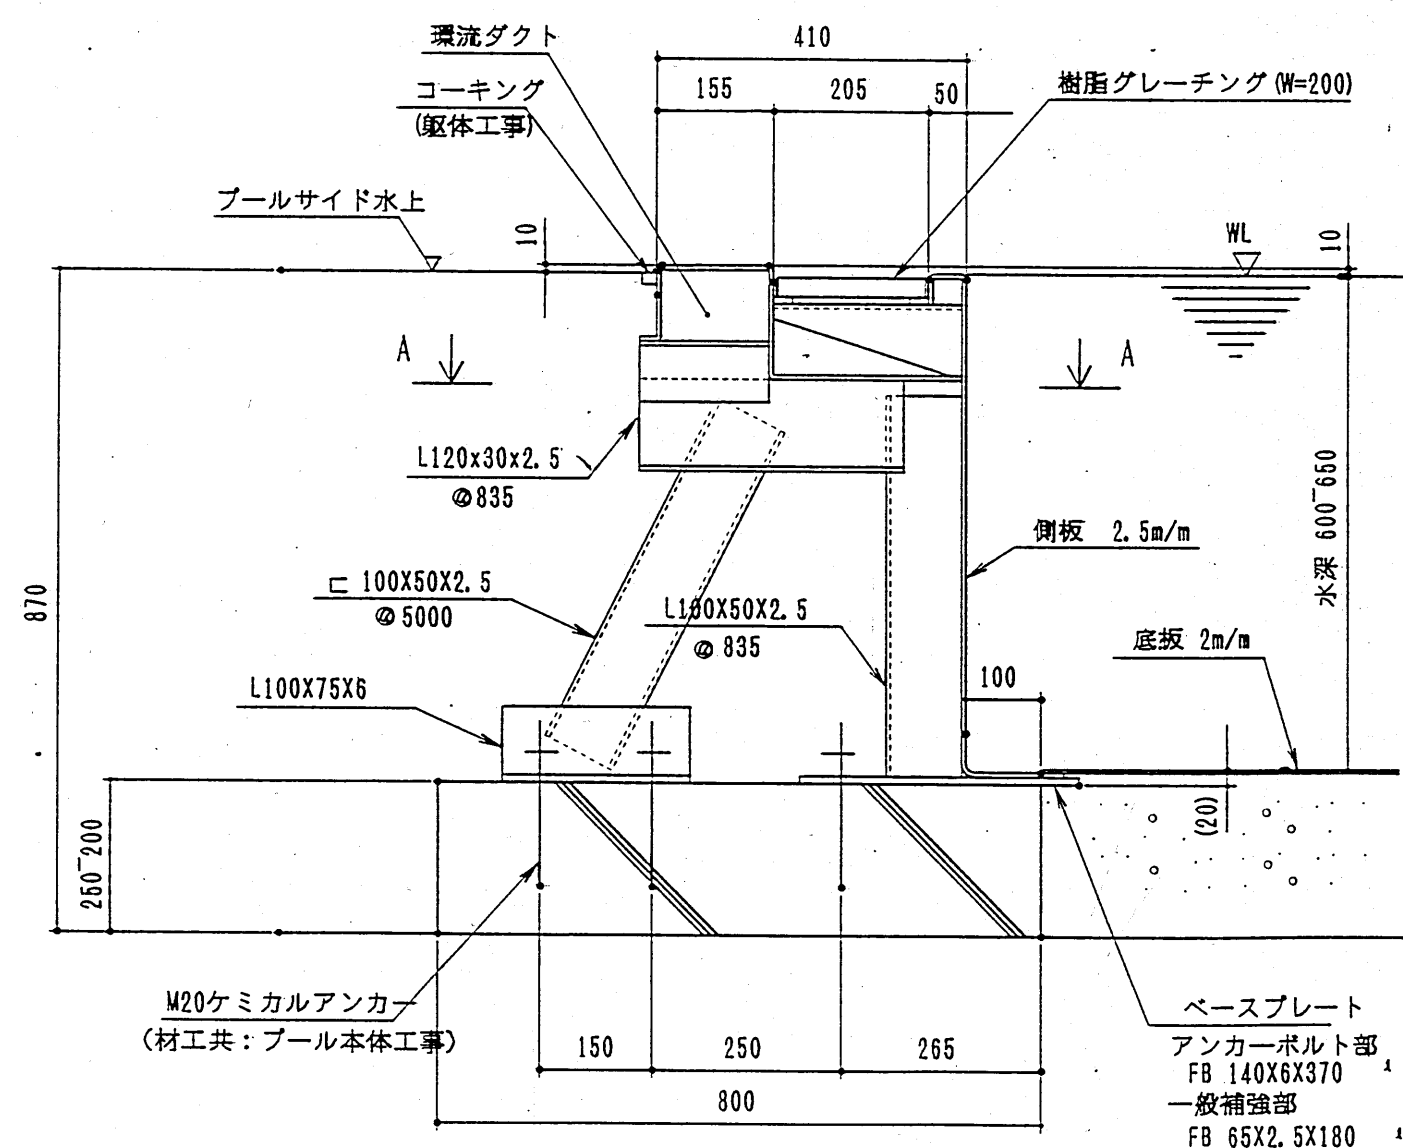

一般部 断面詳細図 S=1:10

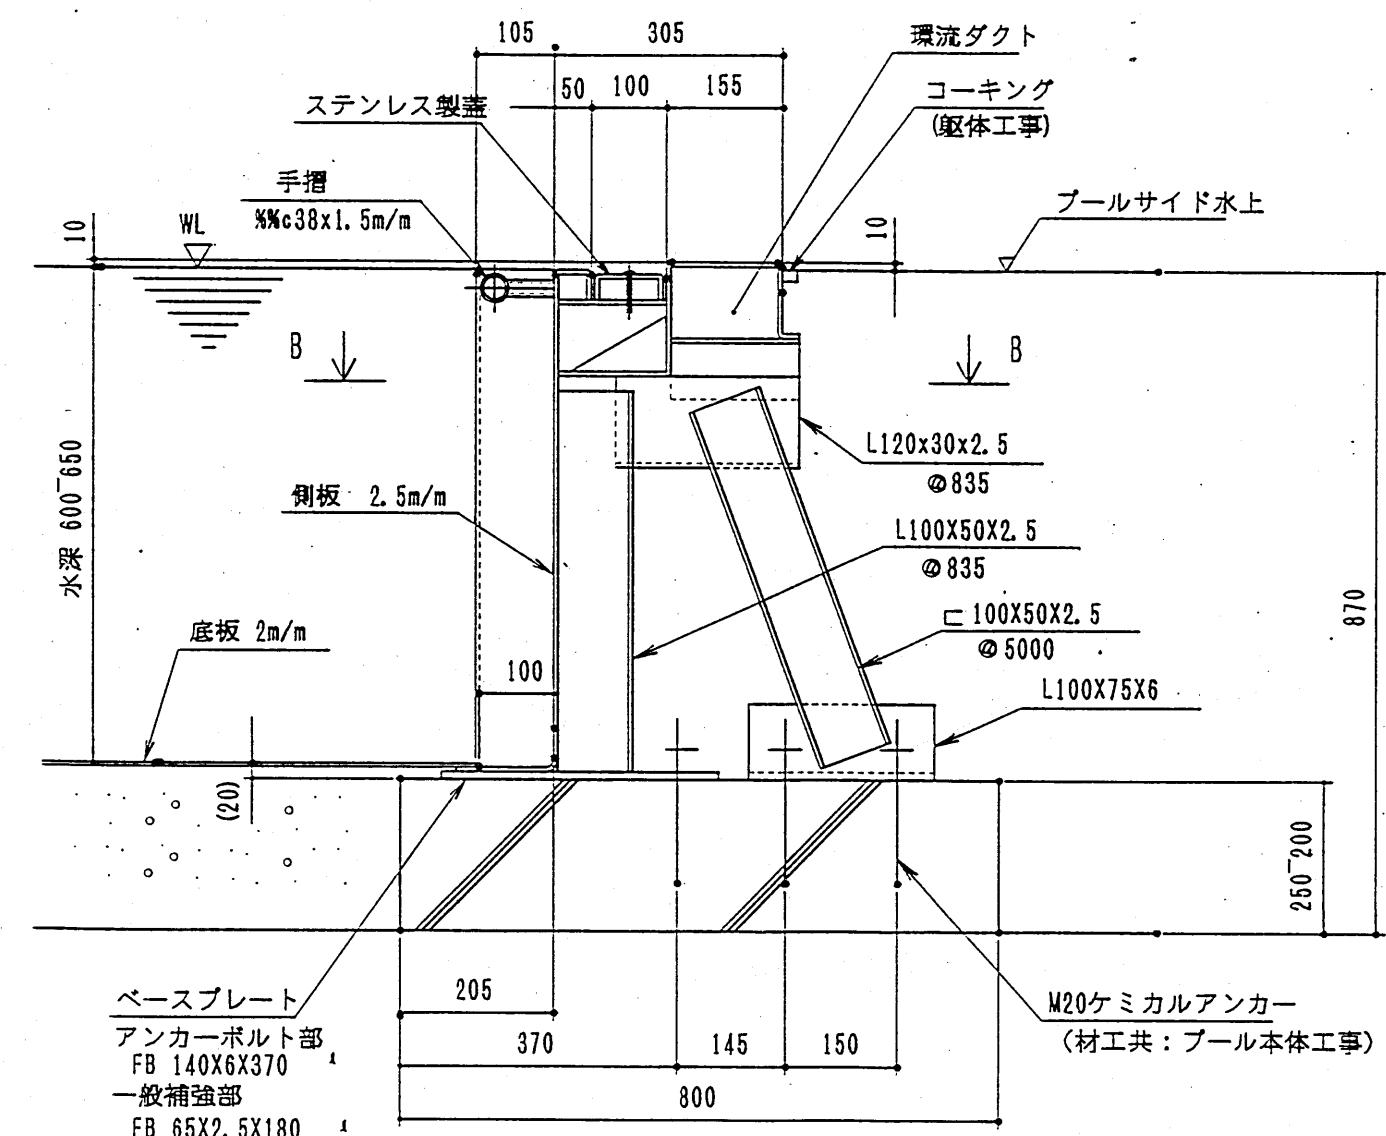

手摺部 断面詳細図 S=1:10

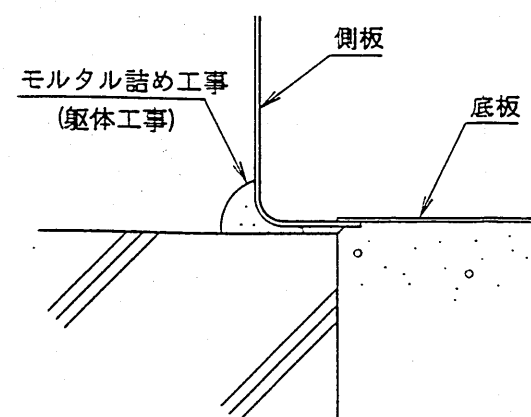

プール本体下部仕舞要領図 S=1:10



紙子建築設計事務所
TEL (0768) 62-0616
FAX (0768) 62-1952

備考

設計番号

設計年月日

工事名称

所蔵


担当

製図


縮尺

図面名称



各部詳細図 1

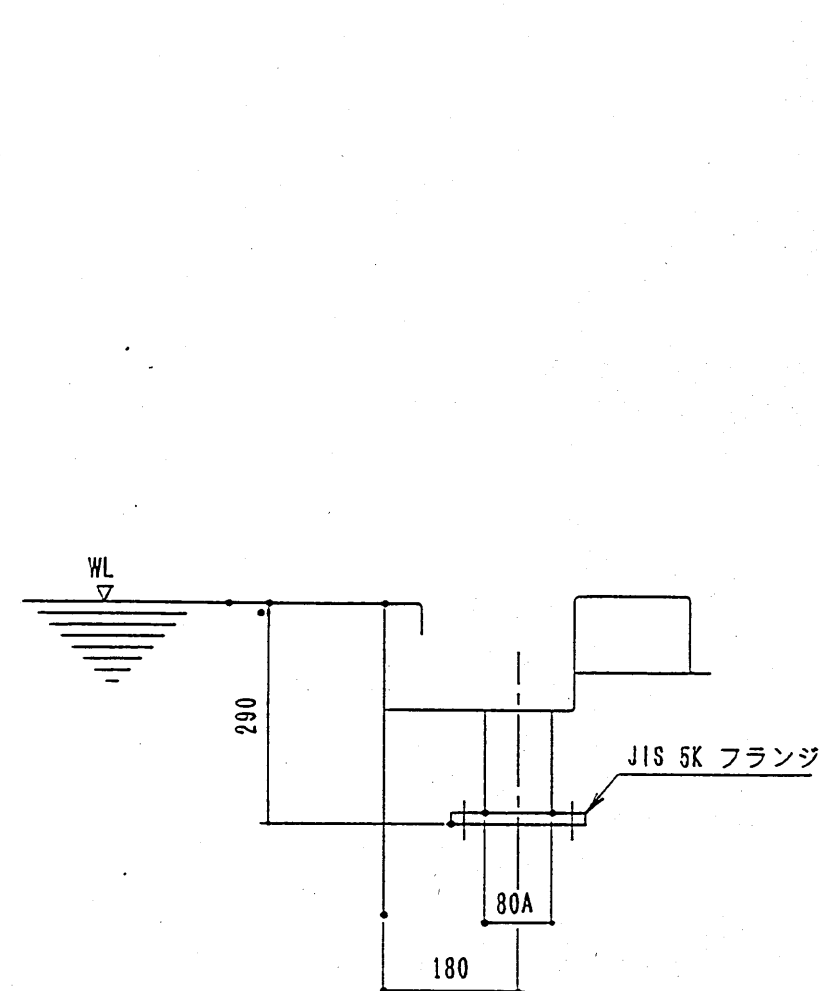


オーバーフローダクト接続管 詳細図 S=1:10

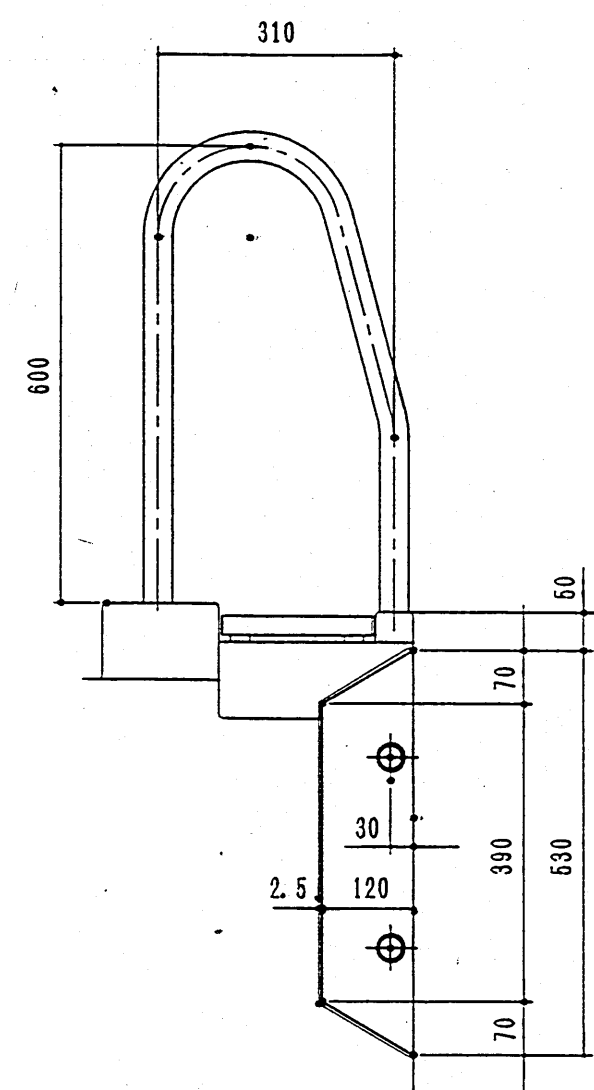


内蔵式トラップ 詳細図 S=1:10

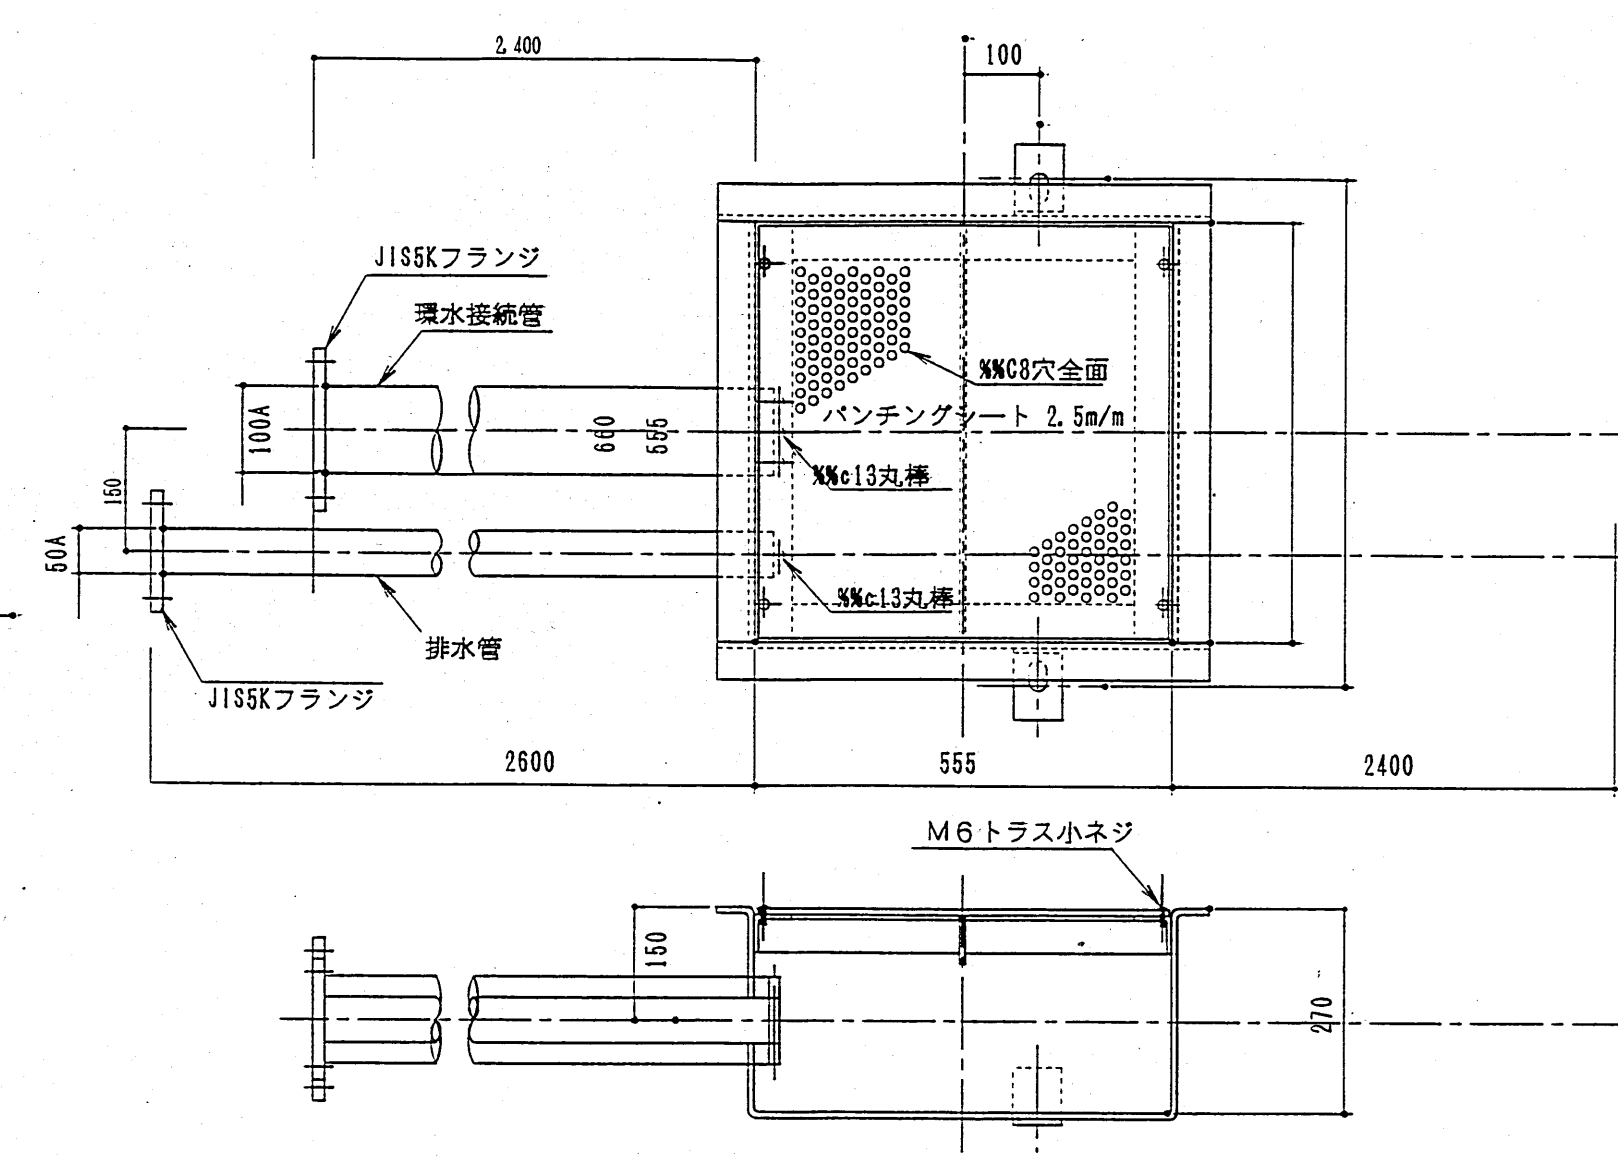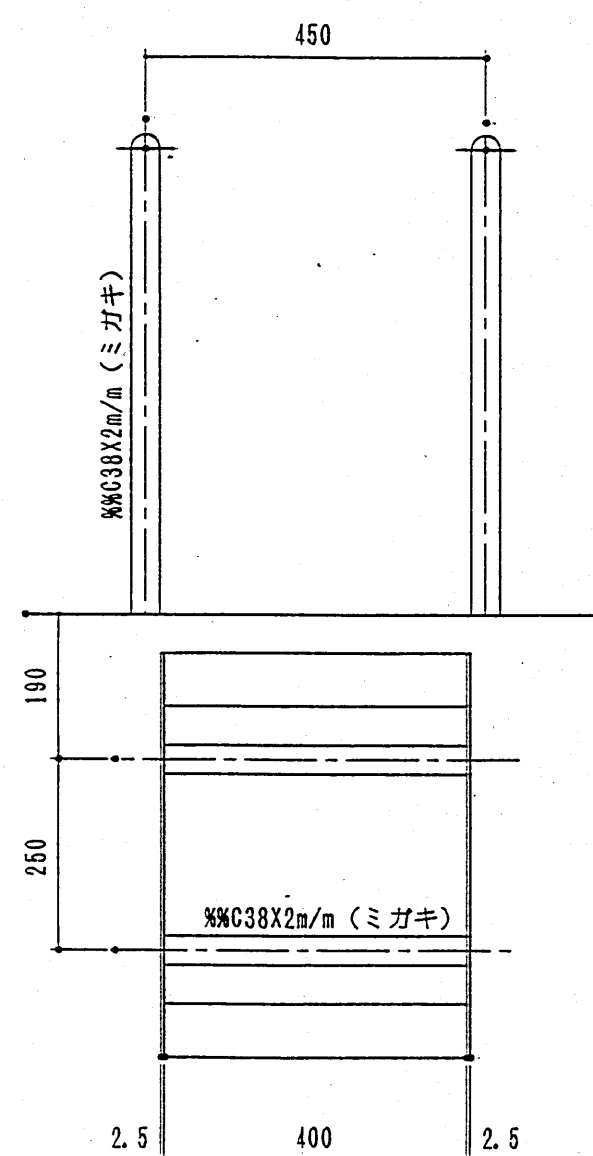


排水樹 詳細図 S=1:10

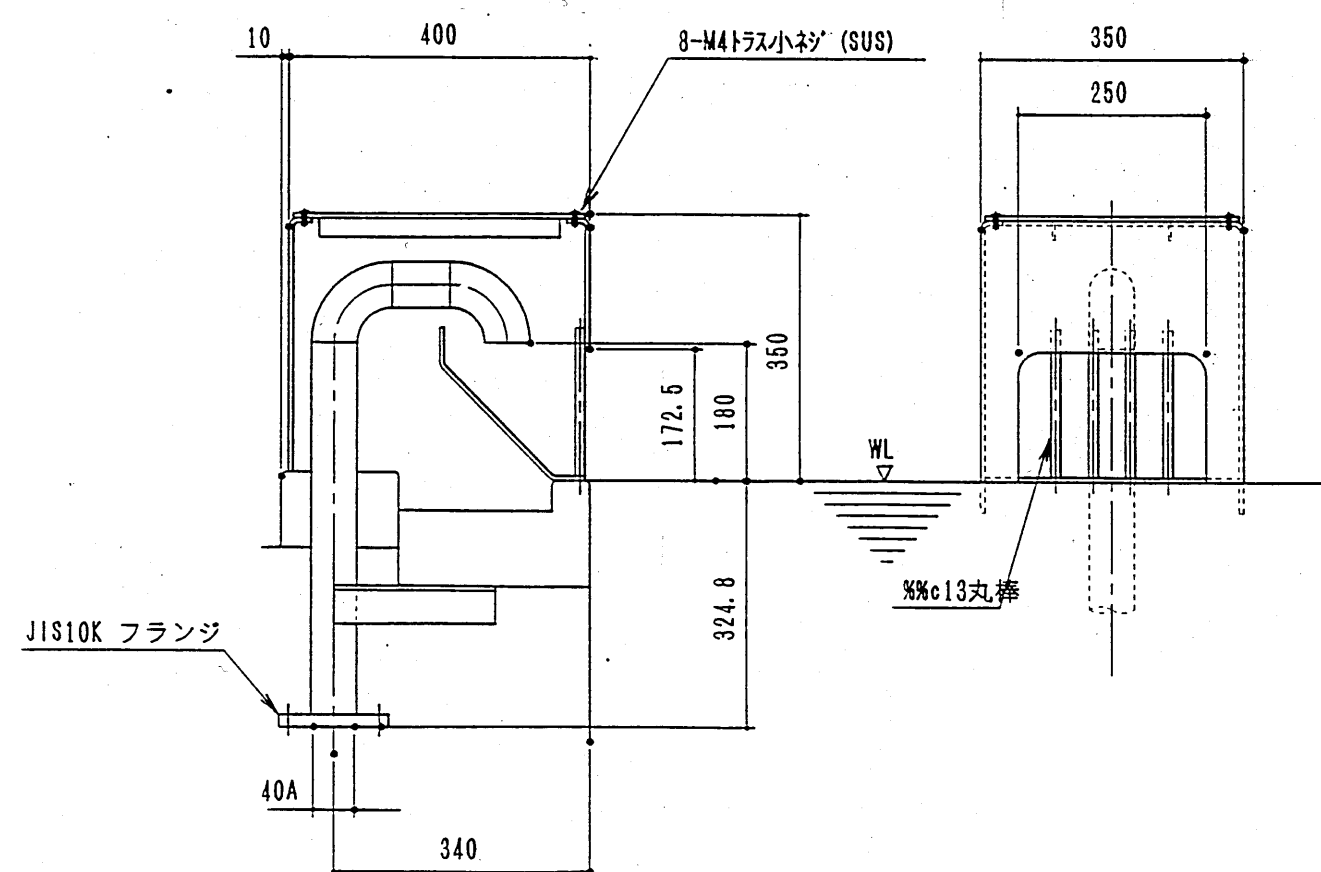

源水給水BOX 詳細図 S=1:10

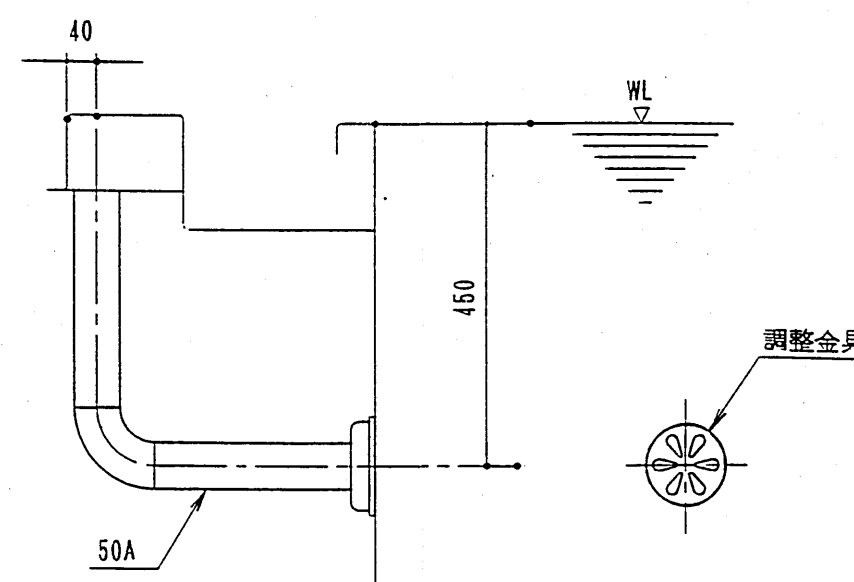

ろ過水吸水口 詳細図 S=1:10

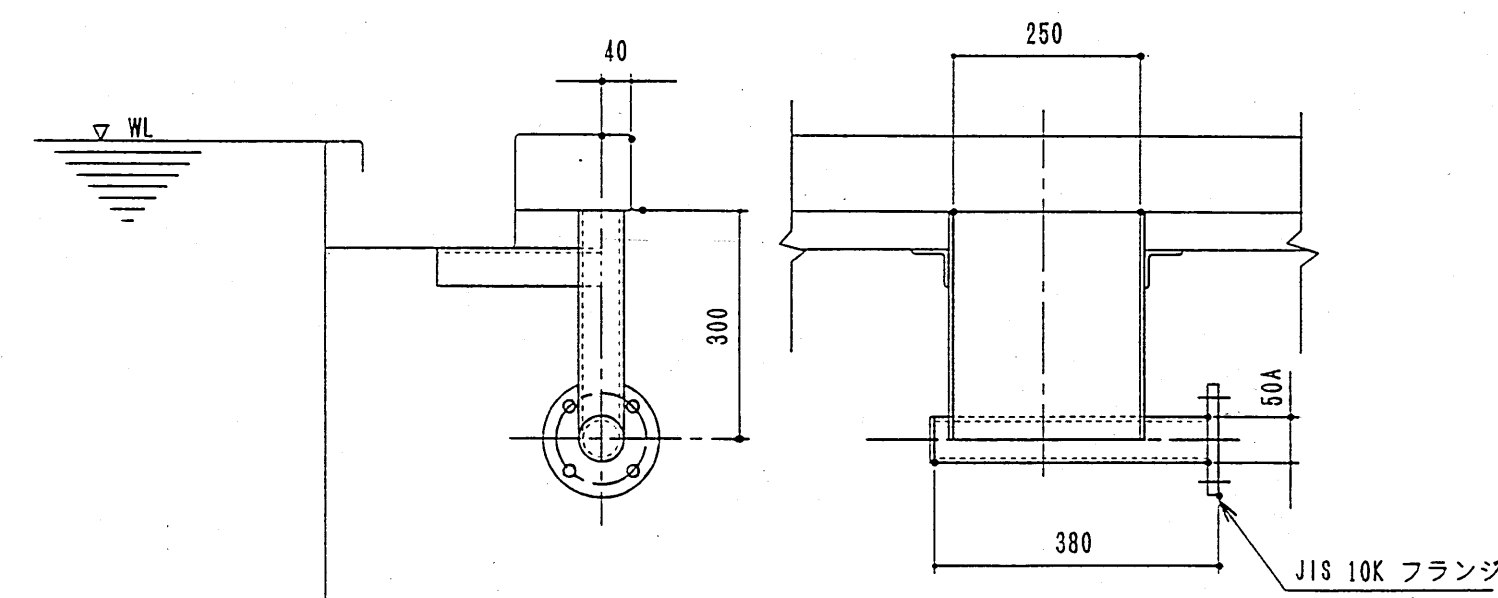

環流ダクト接続管 詳細図 S=1:10



一級建築士 第57211号 紙子伝次郎
紙子建築設計事務所 知事登録11179号
石川県鳳凰区能都町平崎山3丁目125 TEL (0768) 62-0616
FAX (0768) 62-1952

備考

設計番号

設計年月日

工事名称

所長

担当

製図

縮尺

図面名称

1/10

各部詳細図 2

